

川崎市立学校床定期清掃業務及び剥離床清掃仕様書

1 目的

清掃業務を実施するにあたっては、教育施設の特性に十分に配慮した柔軟な作業を実施し、業務品質の維持と継続的な品質向上を図り、安全で快適な教育施設の状態を維持すること。

2 履行場所及び対象範囲

履行場所:はるひ野小中学校

対象範囲	床材	数量(m ²)	実施月	実施回数
床定期清掃範囲	ビニール床 (ワックス塗布)	4183.19 (トイレ面積を含まない)	夏季または冬季休業期間	年1回
	ビニール床 (表面洗浄)	187.35	夏季または冬季休業期間	年1回
	ビニール床 トイレ (ワックス塗布)	904.2	夏季または冬季休業期間および3月	年2回
	フローリング	7940.35	夏季または冬季休業期間	年1回
	天然木フローリング	2012.45	夏季または冬季休業期間	年1回
	繊維床	741.85	夏季または冬季休業期間	年1回
	磁器タイル	320.39	夏季または冬季休業期間	年1回
	コンクリート	198.71	夏季または冬季休業期間	年1回
剥離床清掃範囲		3083.78 (トイレ面積を含む)	夏季または冬季休業期間	年1回

※夏季休業期間に空調工事を予定している為、実施回数が年1回の作業については学校と相談の上、夏季休業期間または冬季休業期間に実施すること。

※対象範囲詳細は、別紙①～別紙②に定めた範囲とする。

別紙①～別紙②に定めた対象範囲は、空調工事会社との調整により作業エリアが変更する場合がある。

【現在予定の休業期間】

夏季休業期間：7月21日～8月24日 ※基準表・図面8月と表記

冬季休業期間：12月24日～1月7日 ※基準表・図面12月と表記

3 履行期間 契約日～令和9年3月末

4 業務内容

(1) 業務に関する一般事項

床定期清掃業務及び剥離床清掃おける作業内容等は、本仕様書及び別紙①「床定期清掃業務及び剥離床清掃基準表」、別紙②「川崎市立学校床定期清掃図面」、別紙③「川崎市立学校剥離床清掃図面」に基づき実施するものとする。

(2) 本業務は、管理諸室(校長室・職員室・事務室等)、玄関・昇降口・廊下、普通教室・特別教室等を対象として、児童・生徒のアレルギーや臭いおよび学校行事への影響を回避するため、事前に学校と打合せの上、長期休みを利用して効率的に実施すること。

(3) ビニール床材及びフローリング

床用ワックスを使用する場合は、製品安全データシートにてVOC等が含まれないことを確認の上採用し、臭いや換気期間の確保に配慮して学校休校日に作業を行うこと。ワックス掛けを行う際は、必要に応じて養生すること。

ア 作業方法

ポリッシャー等を使用して表面洗浄する。乾燥させた後、ワックスをムラなく塗布し、乾燥後仕上がり状態によっては重ね塗りを行うこと。

(4) 天然木フローリング

ア 作業方法

体育館の床板の負傷事故防止対策に基づき、水の影響を最小限とした状況でモップ掛けを行い、その後乾拭きを実施すること。

仕上げに体育館用床メンテナンス剤を塗布すること。

参考:平成30年5月29日「体育館の床板の剥離による負傷事故の防止について(通知)」

(5) 繊維床

ア 作業方法

埃、汚れの除去にエクストラクター等を使用し、定期的に清掃を行うこと。

常備するシミ抜きキットにて必要に応じてシミ抜きを行うこと。

(6) 磁器タイル及びコンクリート

ア 作業方法

ほうき等でごみを除去後、モップでの水拭き及び、高圧洗浄機で清掃をすること。

(7) 剥離清掃

ア 作業方法

既存棟の剥離作業については、16年実施していないことから汚れの状況により2～3回の剥離作業を実施すること。

床用ワックスを使用する場合は、製品安全データシートにてVOC等が含まれないことを確認の上採用し、臭いや換気期間の確保に配慮して学校休校日に作業を行うこと。ワックス掛けを行う際は、必要に応じて養生すること。

6 報告書等の作成・提出

- (1) 報告書は作業毎作業前及び後の写真を同一位置から撮影すること。
- (2) 報告書は翌月2日までにデータで提出すること。
- (3) 作業完了後は、完了報告書を学校職員に提出し、学校長印（公印）を受けた完了報告書をはるひ野管理室受付に提出すること。また、完了報告書については受注者が用意すること。

7 業務上の注意事項

- (1) 各学校の清掃等の日時及び方法等詳細については、発注者及び学校と協議上決定すること。
- (2) 作業時は足元を整理のうえ、周辺の安全も配慮し作業すること。
- (3) 作業日当日は、来校の旨を必ず職員に告げ、ID着用などの指示に従うこと。
- (4) 受注者の責により、学校施設・備品等を毀損したときは、その旨を速やかに学校側責任者に報告し、指示に従い復旧すること。なお、復旧に要した費用は、受注者が負うものとする。
- (5) 業務の遂行にあたっては、各法令を遵守すること。
- (6) 業務の履行については学校休日に行うこと。履行期限にかかわらず、可能な限り業務が早期に完了するように努めること。
- (7) 作業に使用する消耗品等は、すべて品質良好で作業に最適なものを使用すること。
- (8) 業務実施に必要な用具や消耗品等は、受注者の負担により受注者で用意すること。

(受託者→学校→受託者→発注者→教育環境整備推進室)

作業完了報告書

令和 年 月 日

学 校 長 様

(受託者)

所 在 地 _____

名 称 _____

代表者氏名 _____

業務名 _____ 床定期清掃業務 及び 剥離床清掃 _____ (はるひ野小中学校)
が、完了しましたので、報告いたします。

上記の業務について、完了したことを確認しました。

令和 年 月 日

川崎市立 はるひ野小 学校長 _____ 印

川崎市立 はるひ野中 学校長 _____ 印

別紙①【はるひ野】床定期清掃業務及び剥離床清掃基準表

8月実施基準表

区分	棟	フロア	対象	床材	回数(年)	数量	定期	剥離	実施月	備考
管理諸室		C	1F サーパー室	ビニル床シート	1	12.97	○		8月	
共用		C	1F 多目的トイレ(C1)	ビニル床シート	2	3.90		○	8月	
共用		C	1F 児童トイレC1(男)	ビニル床シート	2	26.04		○	8月	
共用		C	1F 児童トイレC1(女)	ビニル床シート	2	27.06		○	8月	
小1～4学年ブロック(小1～4学年)		C	1F オープンスペース	フローリング	1	43.26	○		8月	
小1～4学年ブロック(小1～4学年)		C	1F オープンスペース	フローリング	1	200.31	○		8月	
小1～4学年ブロック(小1～4学年)		C	1F クラスルーム1-1	フローリング	1	65.04	○		8月	
小1～4学年ブロック(小1～4学年)		C	1F クラスルーム1-2	フローリング	1	65.04	○		8月	
小1～4学年ブロック(小1～4学年)		C	1F クラスルーム1-3	フローリング	1	65.04	○		8月	
小1～4学年ブロック(小1～4学年)		C	1F クラスルーム2-1	フローリング	1	65.55	○		8月	
小1～4学年ブロック(小1～4学年)		C	1F クラスルーム2-2	フローリング	1	65.55	○		8月	
小1～4学年ブロック(小1～4学年)		C	1F クラスルーム2-3	フローリング	1	65.55	○		8月	
小1～4学年ブロック(小1～4学年)		C	1F ワークスペース	フローリング	1	64.52	○		8月	
小1～4学年ブロック(小1～4学年)		C	1F 学習コーナー1	フローリング	1	41.41	○		8月	
小1～4学年ブロック(小1～4学年)		C	1F 学習コーナー2	フローリング	1	118.83	○		8月	
小1～4学年ブロック(小1～4学年)		C	1F 図書コーナー	フローリング	1	4.65	○		8月	
小1～4学年ブロック(小1～4学年)		C	1F 図書コーナー	フローリング	1	6.19	○		8月	
小1～4学年ブロック(小1～4学年)		C	1F 水場コーナー	フローリング	1	20.31	○		8月	
小1～4学年ブロック(小1～4学年)		C	1F 水場コーナー	フローリング	1	6.19	○		8月	
小1～4学年ブロック(小1～4学年)		C	1F 包1	繊維床	1	8.54	○		8月	
小1～4学年ブロック(小1～4学年)		C	1F 包2	繊維床	1	8.54	○		8月	
小1～4学年ブロック(小1～4学年)		C	1F 包3	繊維床	1	8.54	○		8月	
小1～4学年ブロック(小1～4学年)		C	1F 包4	繊維床	1	7.85	○		8月	
小1～4学年ブロック(小1～4学年)		C	1F 包5	繊維床	1	7.85	○		8月	
小1～4学年ブロック(小1～4学年)		C	1F 包6	繊維床	1	7.04	○		8月	
小1～4学年ブロック(多目的室)		C	1F 多目的室(音楽)	ビニル床シート	1	54.36		○	8月	
小1～4学年ブロック(多目的室)		C	1F 多目的室(生活)	ビニル床シート	1	59.86		○	8月	
共用		C-E	1F 渡り廊下(C-E)	ビニル床シート	1	42.33	○		8月	
屋内運動施設(屋内運動施設)		D	1F 格技場	天然木フローリング	1	328.75	○		8月	
屋内運動施設(屋内運動施設)		D	1F トレーニング室	フローリング	1	76.93	○		8月	
共通		D	1F 水飲場	ビニル床シート	1	1.00		○	8月	
共通		D	1F 前室(格技室)	ビニル床シート	1	7.76		○	8月	
共通		D	1F トイレD1(男)	ビニル床シート	2	11.45		○	8月	
共通		D	1F トイレD1(女)	ビニル床シート	2	15.99		○	8月	
共通		D	1F 水飲場前廊下	ビニル床シート	1	19.49		○	8月	
共通		D	1F 廊下	ビニル床シート	1	28.54		○	8月	
共通		D	1F 廊下	ビニル床シート	1	29.64		○	8月	
共通		D	1F スロープ	ビニル床シート	1	42.25		○	8月	
共通		D	1F 廊下	ビニル床シート	1	128.52		○	8月	
特別支援室(特別支援室)		D	1F 多目的トイレD1(プレイルーム)	ビニル床シート	2	4.04		○	8月	
児童・生徒会(児童・生徒会)		D	1F 生徒会室	フローリング	1	27.32	○		8月	
児童・生徒会(児童・生徒会)		D	1F 児童会室	ビニル床シート	1	25.99		○	8月	
多目的ホール・給食調理室(多目的ホール1・2)		D	1F 前室	ビニル床シート	1	4.83		○	8月	
多目的ホール・給食調理室(多目的ホール1・2)		D	1F 食品庫	ビニル床シート	1	9.71		○	8月	
多目的ホール・給食調理室(多目的ホール1・2)		D	1F 給食搬入口	コンクリート	1	10.65	○		8月	
多目的ホール・給食調理室(多目的ホール1・2)		D	1F 洗浄室	ビニル床シート(厨房用)	1	36.84	○		8月	剥離対象外
多目的ホール・給食調理室(多目的ホール1・2)		D	1F 調理室	ビニル床シート(厨房用)	1	114.84	○		8月	剥離対象外
多目的ホール・給食調理室(多目的ホール1・2)		D	1F 配膳室	ビニル床シート	1	43.81		○	8月	
多目的ホール・給食調理室(多目的ホール1・2)		D	1F 検収室	ビニル床シート	1	9.99		○	8月	
多目的ホール・給食調理室(多目的ホール1・2)		D	1F 配膳室	ビニル床シート	1	16.70		○	8月	
多目的ホール・給食調理室(多目的ホール1・2)		D	1F 準備室	ビニル床シート	1	10.86		○	8月	
多目的ホール・給食調理室(多目的ホール1・2)		D	1F 下処理室	ビニル床シート(厨房用)	1	26.97	○		8月	剥離対象外
多目的ホール・給食調理室(多目的ホール1・2)		D	1F 多目的ホール(ランチルーム)	ビニル床シート	1	235.32		○	8月	
特別支援室(特別支援室)		D	1F 前室(プレイルーム)	ビニル床シート	1	4.10		○	8月	
特別支援室(特別支援室)		D	1F プレイルーム	繊維床	1	67.51	○		8月	

別紙①【はるひ野】床定期清掃業務及び剥離床清掃基準表

8月実施基準表

区分	棟	フロア	対象	床材	回数(年)	数量	定期	剥離	実施月	備考
特別支援室(特別支援室)	D	1F	個別指導室	フローリング	1	30.33	○		8月	
特別支援室(特別支援室)	D	1F	障害児学級1	フローリング	1	52.57	○		8月	
学年ブロック	E	1F	オープンスペース+廊下	フローリング	1	271.16	○		8月	
学年ブロック	E	1F	包 1～5	繊維床	1	29.6	○		8月	
学年ブロック	E	1F	普通教室1～5	フローリング	1	329	○		8月	
管理諸室	E	1F	ミーティングルーム	フローリング	1	67.55	○		8月	
共用	E	1F	小学校昇降口	磁器質タイル	1	190.84	○		8月	
共用	E	1F	トイレE1(男・女・多目的)	ビニル床シート	2	63.36	○		8月	
共用	E	1F-4F	内部階段1	ビニル床シート	1	102.26	○		8月	
共用	C	4F-RF	階段1	ビニル床シート	1	45.87	○		8月	階段全体(147.57㎡)
共用	D	3F-4F	階段2	ビニル床シート	1	14.57	○		8月	階段全体(92.6㎡)
共用	D	4F-RF	階段2	ビニル床シート	1	33.73	○		8月	階段全体(92.6㎡)
共用	E	1F-RF	内部階段2	ビニル床シート	1	104.41	○		8月	
管理諸室(校務センター)	C	3F	個別指導室	ビニル床シート	1	30.31	○		8月	改修の為、床材変更(小教室と合体)
共用	C	3F	多目的トイレ(C2)	ビニル床シート	2	4.07		○	8月	
共用	C	3F	児童トイレC2(男)	ビニル床シート	2	17.73		○	8月	
共用	C	3F	児童トイレC2(女)	ビニル床シート	2	23.70		○	8月	
小5～中1学年ブロック(小5～6学年)	C	3F	小教室	ビニル床シート	1	29.31	○		8月	改修の為、床材変更(個別指導室と合体)
小5～中1学年ブロック(小5～6学年)	C	3F	オープンスペース	フローリング	1	208.57	○		8月	
小5～中1学年ブロック(小5～6学年)	C	3F	オープンスペース	フローリング	1	141.42	○		8月	
小5～中1学年ブロック(小5～6学年)	C	3F	クラスルーム5-1	フローリング	1	57.77	○		8月	
小5～中1学年ブロック(小5～6学年)	C	3F	クラスルーム5-2	フローリング	1	57.77	○		8月	
小5～中1学年ブロック(小5～6学年)	C	3F	クラスルーム5-3	フローリング	1	57.77	○		8月	
小5～中1学年ブロック(小5～6学年)	C	3F	クラスルーム6-1	フローリング	1	63.47	○		8月	
小5～中1学年ブロック(小5～6学年)	C	3F	クラスルーム6-2	フローリング	1	60.21	○		8月	
小5～中1学年ブロック(小5～6学年)	C	3F	クラスルーム6-3	フローリング	1	56.39	○		8月	
小5～中1学年ブロック(小5～6学年)	C	3F	クワイエットルーム	繊維床	1	15.90	○		8月	
小5～中1学年ブロック(小5～6学年)	C	3F	クワイエットルーム	繊維床	1	15.38	○		8月	改修の為シャワー室追加
小5～中1学年ブロック(小5～6学年)	C	3F	多目的室	フローリング	1	61.51	○		8月	
小5～中1学年ブロック(小5～6学年)	C	3F	読書コーナー	繊維床	1	7.11	○		8月	
小5～中1学年ブロック(小5～6学年)	C	3F	読書コーナー	繊維床	1	8.08	○		8月	
共用	C-D	3F	渡り廊下(C-D)	ビニル床シート	1	24.70	○		8月	
共用	C-E	3F	渡り廊下(C-E)	ビニル床シート	1	42.33	○		8月	
技能教科(音楽)	D	3F	ミニステージ	フローリング	1	17.49	○		8月	
技能教科(家庭科)	D	3F	踏込	ビニル床シート	1	4.29	○		8月	
技能教科(家庭科)	D	3F	サーバー室	ビニル床シート	1	8.26	○		8月	
技能教科(家庭科)	D	3F	準備室(調理・被服)	ビニル床シート	1	24.26	○		8月	
技能教科(家庭科)	D	3F	被服室	ビニル床シート	1	84.26	○		8月	
技能教科(家庭科)	D	3F	家庭科メディアスペース	ビニル床シート	1	94.74	○		8月	
技能教科(家庭科)	D	3F	調理室	ビニル床シート	1	125.47	○		8月	
共用	D	3F	作法室廊下	ビニル床シート	1	5.80	○		8月	
共用	D	3F	トイレD2(男)	ビニル床シート	2	9.17	○		8月	
共用	D	3F	トイレD2(女)	ビニル床シート	2	15.28	○		8月	
共用	D	3F	廊下D	ビニル床シート	1	37.24	○		8月	
小5～中1学年ブロック(小5～6学年)	D	3F	展望ラウンジ	ビニル床シート	1	25.32	○		8月	
小5～中1学年ブロック(小5～6学年)	D	3F	ホール	ビニル床シート	1	133.16	○		8月	
多目的ホール・給食調理室(多目的ホール1・2)	D	3F	配膳室	ビニル床シート	1	16.05	○		8月	
学年ブロック	E	3F	オープンスペース+廊下	フローリング	1	292.72	○		8月	
学年ブロック	E	3F	普通教室1～5	フローリング	1	339.5	○		8月	
共用	E	3F	トイレE3(男・女・多目的)	ビニル床シート	2	44.82	○		8月	
給食調理施設	E	3F	配膳室	ビニル床シート	1	10.97	○		8月	
中2～3学年ブロック(英語・社会)	C	4F	ホームベース(英語)	フローリング	1	25.56	○		8月	
中2～3学年ブロック(英語・社会)	C	4F	ホームベース(英語)	フローリング	1	25.35	○		8月	
中2～3学年ブロック(英語・社会)	C	4F	ホームベース(社会)	フローリング	1	27.09	○		8月	
中2～3学年ブロック(英語・社会)	C	4F	メディア教室(視聴覚対応)	フローリング	1	68.96	○		8月	
中2～3学年ブロック(英語・社会)	C	4F	英語教室(ホームルーム)	フローリング	1	59.68	○		8月	
中2～3学年ブロック(英語・社会)	C	4F	英社メディアスペース・英社教師ステーション	フローリング	1	184.54	○		8月	
中2～3学年ブロック(英語・社会)	C	4F	共通教室2(ホームルーム)	フローリング	1	59.96	○		8月	
中2～3学年ブロック(英語・社会)	C	4F	教材庫(英社)	フローリング	1	12.78	○		8月	
中2～3学年ブロック(英語・社会)	C	4F	社会科教室(ホームルーム)	フローリング	1	76.15	○		8月	
中2～3学年ブロック(英語・社会)	C	4F	小教室2	繊維床	1	36.89	○		8月	
中2～3学年ブロック(国語)	C	4F	ホームベース(共通教室1)	繊維床	1	27.21	○		8月	

別紙①【はるひ野】床定期清掃業務及び剥離床清掃基準表

8月実施基準表

区分	棟	フロア	対象	床材	回数(年)	数量	定期	剥離	実施月	備考
中2～3学年ブロック(国語)	C	4F	ホームベース(国語教室2)	繊維床	1	26.19	○		8月	
中2～3学年ブロック(国語)	C	4F	ホームベース(書写)	繊維床	1	37.58	○		8月	
中2～3学年ブロック(国語)	C	4F	共通教室1(ホームルーム)	フローリング	1	66.46	○		8月	
中2～3学年ブロック(国語)	C	4F	教材庫	フローリング	1	9.68	○		8月	
中2～3学年ブロック(国語)	C	4F	国語メディアスペース・国語教師ステーション	フローリング	1	176.67	○		8月	
中2～3学年ブロック(国語)	C	4F	国語教室2(ホームルーム)	フローリング	1	59.37	○		8月	
中2～3学年ブロック(国語)	C	4F	小教室1	繊維床	1	36.02	○		8月	
中2～3学年ブロック(国語)	C	4F	図書コーナー	フローリング	1	8.49	○		8月	
中2～3学年ブロック(国語)	C	4F	国語教室1(書写・ホームルーム)	ビニル床シート	1	68.27	○		8月	
共用	C-D	4F	渡り廊下(C-D)	ビニル床シート	1	31.39	○		8月	
共用	D	4F	EV2前廊下	ビニル床シート	1	4.26	○		8月	
共用	D	4F	生徒トイレD4(女)	ビニル床シート	2	24.07	○		8月	
共用	D	4F	生徒トイレD4(男)	ビニル床シート	2	25.52	○		8月	
学年ブロック	E	4F	オープンスペース+廊下	フローリング	1	292.72	○		8月	
学年ブロック	E	4F	普通教室1～5	フローリング	1	339.5	○		8月	
給食調理施設	E	4F	配膳室	ビニル床シート	1	10.97	○		8月	
共用	E	4F	トイレE4(男・女・多目的)	ビニル床シート	2	44.82	○		8月	

実施月	
8月	8,092.1
12月	11,182.4
3月	364.2

ビニール床(ワックス塗布)	1167.50
ビニール床(表面洗浄)	187.35
ビニール床(トイレ)	227.04
フローリング	4659.85
天然木フローリング	328.75
繊維床	355.83
磁器質タイル	190.84
コンクリート	10.65
剥離(トイレ面積137.2㎡含む)	964.25

別紙①【はるひ野】床定期清掃業務及び剥離床清掃基準表

12月実施基準表

区分	棟	フロア	対象	床材	回数(年)	数量	定期	剥離	実施月	備考
屋内運動施設(屋内運動施設)	A	1F	大アリーナ	天然木フローリング	1	922.53	○		12月	
屋内運動施設(屋内運動施設)	A	1F	体育教員室	ビニル床シート	1	7.59	○		12月	
屋内運動施設(屋内運動施設)	A	1F	器具庫	ビニル床シート	1	48.33	○		12月	
屋内運動施設(体育施設開放)	A	1F	一般更衣室(女子)	ビニル床シート	1	19.15	○		12月	
屋内運動施設(体育施設開放)	A	1F	一般更衣室(男子)	ビニル床シート	1	21.03	○		12月	
共用	A	1F	脱衣室1	ビニル床シート	1	1.04	○		12月	
共用	A	1F	脱衣室3	ビニル床シート	1	1.59	○		12月	
共用	A	1F	脱衣室2	ビニル床シート	1	2.08	○		12月	
共用	A	1F	脱衣室4	ビニル床シート	1	2.30	○		12月	
共用	A	1F	水飲場	ビニル床シート	1	2.55	○		12月	
共用	A	1F	玄関(一般開放)	磁器質タイル	1	7.89	○		12月	
共用	A	1F	ゴミ置場	ビニル床シート	1	6.05	○		12月	
共用	A	1F	多目的トイレ(A1)	ビニル床シート	2	7.00	○		12月	
共用	A	1F	トイレA1(男)	ビニル床シート	2	18.40	○		12月	
共用	A	1F	トイレA1(女)	ビニル床シート	2	27.73	○		12月	
共用	A	1F	ホール	ビニル床シート	1	208.10	○		12月	
地域交流センター(地域交流センター)	A	1F	玄関(地域交流)	磁器質タイル	1	8.53	○		12月	
地域交流センター(地域交流センター)	A	1F	多目的トイレ(地域交流)	ビニル床シート	2	6.01	○		12月	
地域交流センター(地域交流センター)	A	1F	地域交流トイレ(女)	ビニル床シート	2	14.61	○		12月	
地域交流センター(地域交流センター)	A	1F	倉庫	ビニル床シート	1	16.02	○		12月	
地域交流センター(地域交流センター)	A	1F	調理室	ビニル床シート	1	17.86	○		12月	
地域交流センター(地域交流センター)	A	1F	地域交流トイレ(男)	ビニル床シート	2	18.89	○		12月	
地域交流センター(地域交流センター)	A	1F	ミーティングルーム	ビニル床シート	1	31.66	○		12月	
地域交流センター(地域交流センター)	A	1F	受付事務スペース	ビニル床シート	1	34.39	○		12月	
地域交流センター(地域交流センター)	A	1F	コミュニティサロン	ビニル床シート	1	93.02	○		12月	
地域交流センター(地域交流センター)	A	1F	多目的ホール3	ビニル床シート	1	148.97	○		12月	
管理諸室(保健・相談)	B	1F	トイレ(保健室)	ビニル床シート	2	1.29	○		12月	
管理諸室(会議)	B	1F	会議室	ビニル床シート	1	94.64	○		12月	
管理諸室(管理・事務)	B	1F	応接室	繊維床	1	26.35	○		12月	
管理諸室(管理・事務)	B	1F	校長室	繊維床	1	30.79	○		12月	
管理諸室(管理・事務)	B	1F	管理事務室	ビニル床シート	1	31.97	○		12月	
管理諸室(管理・事務)	B	1F	事務室	ビニル床シート	1	53.65	○		12月	
管理諸室(校務センター)	B	1F	脱衣(教職員・男)	ビニル床シート	1	1.39	○		12月	
管理諸室(校務センター)	B	1F	脱衣(教職員・女)	ビニル床シート	1	1.97	○		12月	
管理諸室(校務センター)	B	1F	教職員ラウンジ	繊維床	1	17.95	○		12月	
管理諸室(校務センター)	B	1F	サーバー室	ビニル床シート	1	11.42	○		12月	
管理諸室(校務センター)	B	1F	給湯	ビニル床シート	1	4.20	○		12月	
管理諸室(校務センター)	B	1F	教職員更衣室(男子)	ビニル床シート	1	12.90	○		12月	
管理諸室(校務センター)	B	1F	教職員更衣室(女子)	ビニル床シート	1	13.71	○		12月	
管理諸室(校務センター)	B	1F	倉庫1	ビニル床シート	1	14.46	○		12月	
管理諸室(校務センター)	B	1F	倉庫2	ビニル床シート	1	21.83	○		12月	
管理諸室(校務センター)	B	1F	相談コーナー	ビニル床シート	1	38.13	○		12月	
管理諸室(校務センター)	B	1F	校務センター	ビニル床シート	1	229.10	○		12月	
管理諸室(保健・相談)	B	1F	カウンセリング室	繊維床	1	18.42	○		12月	
管理諸室(保健・相談)	B	1F	脱衣室(保健室)	ビニル床シート	1	1.01	○		12月	
管理諸室(保健・相談)	B	1F	保健室前室	ビニル床シート	1	3.56	○		12月	
管理諸室(保健・相談)	B	1F	相談室	繊維床	1	18.55	○		12月	
管理諸室(保健・相談)	B	1F	保健室	ビニル床シート	1	107.44	○		12月	
共用	B	1F	多目的トイレ(職員)	ビニル床シート	2	3.73	○		12月	
共用	B	1F	玄関(来客・職員)	磁器質タイル	1	7.84	○		12月	
共用	B	1F	職員トイレ(女)	ビニル床シート	2	13.57	○		12月	
共用	B	1F	低学年昇降口	磁器質タイル	1	26.17	○		12月	
共用	B	1F	職員トイレ(男)	ビニル床シート	2	17.61	○		12月	
共用	B	1F	廊下	ビニル床シート	1	78.93	○		12月	
学年ブロック	通級	1F	個別指導室9	ビニル床シート	1	14.35	○		12月	

別紙①【はるひ野】床定期清掃業務及び剥離床清掃基準表

12月実施基準表

区分	棟	フロア	対象	床材	回数(年)	数量	定期	剥離	実施月	備考
学年ブロック	通級	1F	個別指導室1～4	フローリング	1	62.24	○		12月	
管理諸室	通級	1F	更衣室1	ビニル床シート	1	4.26	○		12月	
管理諸室	通級	1F	教材室	ビニル床シート	1	15.36	○		12月	
管理諸室	通級	1F	管理室	ビニル床シート	1	17.39	○		12月	
管理諸室	通級	1F	職員室	フローリング	1	108.21	○		12月	図面:小集団指導室・ブレイルーム1
管理諸室	通級	1F	保護者控室	ビニル床シート	1	29.89	○		12月	図面:職員室
共用	通級	1F	給湯室	ビニル床シート	1	3.84	○		12月	
共用	通級	1F	ホール・廊下	フローリング	1	102.68	○		12月	
共用	通級	1F	トイレ(通級1)	ビニル床シート	2	21.78	○		12月	
外構	通級	1F	玄関	磁器質タイル	1	5.49	○		12月	
共用	B	1F-2F	階段C	ビニル床シート	1	16.96	○		12月	
共用	通級	1F-2F	階段	フローリング	1	41.16	○		12月	
共用	B	4F-RF	階段4	ビニル床シート	1	31.44	○		12月	階段全体(113.56㎡)
共用	B	2F-4F	階段4	ビニル床シート	1	49.72	○		12月	階段全体(113.56㎡)
共用	B	1F-2F	階段4	ビニル床シート	1	32.40		○	12月	階段全体(113.56㎡)
共用	A	2F-RF	階段3	ビニル床シート	1	77.97	○		12月	階段全体(102.45㎡)
共用	A	1F-2F	階段3	ビニル床シート	1	24.48		○	12月	階段全体(102.45㎡)
共用	C	1F-4F	階段1	ビニル床シート	1	101.70		○	12月	階段全体(147.57㎡)
共用	D	1F-3F	階段2	ビニル床シート	1	26.56		○	12月	階段全体(92.6㎡)
技能教科(美術・技術・図工)	A	2F	準備室(技術)	ビニル床シート	1	19.29		○	12月	
技能教科(美術・技術・図工)	A	2F	準備室(美術)	ビニル床シート	1	21.52		○	12月	
技能教科(美術・技術・図工)	A	2F	創作メディアスペース	ビニル床シート	1	31.41		○	12月	
技能教科(美術・技術・図工)	A	2F	工作機械スペース	ビニル床シート	1	52.54		○	12月	
技能教科(美術・技術・図工)	A	2F	技術室	ビニル床シート	1	57.52		○	12月	
技能教科(美術・技術・図工)	A	2F	美術室	ビニル床シート	1	59.27		○	12月	
技能教科(美術・技術・図工)	A	2F	図工室	ビニル床シート	1	83.19		○	12月	
共用	A	2F	多目的トイレ(A2)	ビニル床シート	2	4.69		○	12月	
共用	A	2F	トイレA2(女)	ビニル床シート	2	14.19		○	12月	
共用	A	2F	トイレA2(男)	ビニル床シート	2	18.32		○	12月	
共用	A	2F	はるひ野ミュージアム・廊下	ビニル床シート	1	196.87		○	12月	
共用	A-D	2F	渡り廊下(A-D)	ビニル床シート	1	24.75		○	12月	
メディアセンター(メディアセンター)	B	2F	準備室(PC室)	ビニル床シート	1	16.84		○	12月	
メディアセンター(メディアセンター)	B	2F	図書室	フローリング	1	236.91	○		12月	
メディアセンター(メディアセンター)	B	2F	コンピューター室1	ビニル床シート	1	90.54		○	12月	
メディアセンター(メディアセンター)	B	2F	コンピューター室2	ビニル床シート	1	120.78		○	12月	
管理諸室(校務センター)	B	2F	進路指導室	ビニル床シート	1	22.69		○	12月	
管理諸室(校務センター)	B	2F	進路情報コーナー	ビニル床シート	1	29.26		○	12月	
共用	B	2F	多目的トイレ(B2)	ビニル床シート	2	4.52		○	12月	
共用	B	2F	児童・生徒トイレB2(男)	ビニル床シート	2	17.43		○	12月	
共用	B	2F	児童・生徒トイレB2(女)	ビニル床シート	2	23.83		○	12月	
共用	B	2F	小5～中3昇降口	磁器質タイル	1	73.63	○		12月	
共用	B	2F	廊下(小5～中3年昇降口前)	ビニル床シート	1	157.73		○	12月	
共用	B-C	2F	渡り廊下(B-C)	ビニル床シート	1	28.65		○	12月	
共用	C	2F	多目的トイレ(C2)	ビニル床シート	2	4.71		○	12月	
共用	C	2F	サーパー室	ビニル床シート	1	28.11	○		12月	
共用	C	2F	児童トイレC2(男)	ビニル床シート	2	19.97		○	12月	
共用	C	2F	中学年昇降口前	ビニル床シート	1	20.43		○	12月	
共用	C	2F	児童トイレC2(女)	ビニル床シート	2	29.25		○	12月	
共用	C	2F	廊下(中学年昇降口前)	ビニル床シート	1	90.93		○	12月	
共用	C	2F	廊下C	ビニル床シート	1	105.64		○	12月	
小1～4学年ブロック(小1～4学年)	C	2F	DEN	ビニル床シート	1	5.22		○	12月	
小1～4学年ブロック(小1～4学年)	C	2F	DEN	ビニル床シート	1	5.36		○	12月	
小1～4学年ブロック(小1～4学年)	C	2F	PCコーナー	ビニル床シート	1	6.37		○	12月	
小1～4学年ブロック(小1～4学年)	C	2F	小教室	ビニル床シート	1	28.68		○	12月	改修の為、床材変更(個別指導室と合体)
小1～4学年ブロック(小1～4学年)	C	2F	オープンスペース	フローリング	1	144.94	○		12月	
小1～4学年ブロック(小1～4学年)	C	2F	オープンスペース	フローリング	1	228.91	○		12月	
小1～4学年ブロック(小1～4学年)	C	2F	クラスルーム3-1	フローリング	1	59.17	○		12月	
小1～4学年ブロック(小1～4学年)	C	2F	クラスルーム3-2	フローリング	1	59.17	○		12月	
小1～4学年ブロック(小1～4学年)	C	2F	クラスルーム3-3	フローリング	1	64.17	○		12月	
小1～4学年ブロック(小1～4学年)	C	2F	クラスルーム4-1	フローリング	1	63.56	○		12月	
小1～4学年ブロック(小1～4学年)	C	2F	クラスルーム4-2	フローリング	1	61.96	○		12月	

別紙①【はるひ野】床定期清掃業務及び剥離床清掃基準表

12月実施基準表

区分	棟	フロア	対象	床材	回数(年)	数量	定期	剥離	実施月	備考
小1～4学年ブロック(小1～4学年)	C	2F	クラスルーム4-3	フローリング	1	62.03	○		12月	
小1～4学年ブロック(小1～4学年)	C	2F	リビング	フローリング	1	76.18	○		12月	
小1～4学年ブロック(小1～4学年)	C	2F	図書コーナー	フローリング	1	5.27	○		12月	
小1～4学年ブロック(小1～4学年)	C	2F	図書コーナー	フローリング	1	5.63	○		12月	
小1～4学年ブロック(小1～4学年)	C	2F	水場コーナー	フローリング	1	4.46	○		12月	
小1～4学年ブロック(小1～4学年)	C	2F	水場コーナー	フローリング	1	4.13	○		12月	
小1～4学年ブロック(小1～4学年)	C	2F	読み聞かせコーナー	繊維床	1	10.84	○		12月	
小1～4学年ブロック(小1～4学年)	C	2F	ホール	ビニル床シート	1	92.59		○	12月	
小1～4学年ブロック(多目的室)	C	2F	多目的室	フローリング	1	60.60	○		12月	
特別支援室(特別支援室)	C	2F	個別指導室	ビニル床シート	1	29.17		○	12月	改修の為、床材変更(小教室と合体)
学年ブロック	C-E	2F	渡り廊下(C-E)	ビニル床シート	1	42.33	○		12月	
屋内運動施設(屋内運動施設)	D	2F	器具庫	ビニル床シート	1	68.21		○	12月	
屋内運動施設(屋内運動施設)	D	2F	ステージ	フローリング	1	148.57	○		12月	
屋内運動施設(屋内運動施設)	D	2F	小アリーナ	天然木フローリング	1	761.17	○		12月	
共用	D	2F	トイレD2(男)	ビニル床シート	2	8.29		○	12月	
共用	D	2F	階段室(小アリーナ横)	ビニル床シート	1	12.46		○	12月	
共用	D	2F	トイレD2(女)	ビニル床シート	2	15.39		○	12月	
共用	D	2F	廊下(小アリーナ前)	ビニル床シート	1	65.53		○	12月	
児童・生徒会(児童・生徒会)	D	2F	前室(放送室前)	ビニル床シート	1	7.84		○	12月	
児童・生徒会(児童・生徒会)	D	2F	調整室	繊維床	1	18.85	○		12月	
児童・生徒会(児童・生徒会)	D	2F	放送室	繊維床	1	28.35	○		12月	
小学校理科(小学校理科)	D	2F	理科メディアスペース	ビニル床シート	1	13.04		○	12月	
小学校理科(小学校理科)	D	2F	理科準備室	ビニル床シート	1	17.75		○	12月	
小学校理科(小学校理科)	D	2F	理科室1	ビニル床シート	1	85.80		○	12月	
小学校理科(小学校理科)	D	2F	理科室2	ビニル床シート	1	89.90		○	12月	
多目的ホール・給食調理室(多目的ホール1・2)	D	2F	配膳室	ビニル床シート	1	16.03		○	12月	
学年ブロック	E	2F	オープンスペース+廊下	フローリング	1	226.61	○		12月	
学年ブロック	E	2F	会議室	フローリング	1	128.45	○		12月	
学年ブロック	E	2F	廊下	フローリング	1	122.7	○		12月	
学年ブロック	E	2F	普通教室1～5	フローリング	1	339.5	○		12月	
共用	E	2F	トイレE2(男・女・多目的)	ビニル床シート	2	44.82	○		12月	
給食調理施設	E	2F	配膳室	ビニル床シート	1	10.97	○		12月	
学年ブロック	通級	2F	個別指導室5～8.10	フローリング	1	83.34	○		12月	
学年ブロック	通級	2F	プレイルーム2	フローリング	1	93.91	○		12月	
学年ブロック	通級	2F	個別指導室11・12	ビニル床シート	1	34.78	○		12月	図面:保護者控室・モニター室
管理諸室	通級	2F	更衣室2	ビニル床シート	1	4.26	○		12月	
管理諸室	通級	2F	教材室	ビニル床シート	1	9.37	○		12月	
共用	通級	2F	給湯室	ビニル床シート	1	3.84	○		12月	
共用	通級	2F	トイレ(通級2)	ビニル床シート	2	20.74	○		12月	
共用	通級	2F	ホール廊下	フローリング	1	89.6	○		12月	
共用	B	2F-3F	大階段	フローリング	1	36.67	○		12月	
技能教科(音楽)	A	3F	準備室(音楽)	ビニル床シート	1	15.74	○		12月	
技能教科(音楽)	A	3F	音楽室1	繊維床	1	113.54	○		12月	
技能教科(音楽)	A	3F	音楽室2	繊維床	1	80.31	○		12月	
技能教科(音楽)	A	3F	練習室	繊維床	1	10.87	○		12月	
技能教科(音楽)	A	3F	練習室	繊維床	1	11.20	○		12月	
技能教科(音楽)	A	3F	楽器庫	ビニル床シート	1	24.15	○		12月	
共用	A	3F	多目的トイレ(A3)	ビニル床シート	2	3.32	○		12月	
共用	A	3F	トイレA3(女)	ビニル床シート	2	13.65	○		12月	
共用	A	3F	トイレA3(男)	ビニル床シート	2	15.99	○		12月	
多目的ホール・給食調理室(多目的ホール1・2)	A	3F	多目的ホール2	ビニル床シート	1	257.41	○		12月	
共用	A-B	3F	渡り廊下(A-B)	ビニル床シート	1	62.87	○		12月	
共用	B	3F	多目的トイレ(B3)	ビニル床シート	2	4.15	○		12月	
共用	B	3F	児童・生徒更衣室(男)	ビニル床シート	1	19.17	○		12月	
共用	B	3F	生徒トイレB3(女)	ビニル床シート	2	20.65	○		12月	
共用	B	3F	児童・生徒更衣室(女)	ビニル床シート	1	20.67	○		12月	
共用	B	3F	生徒トイレB3(男)	ビニル床シート	2	21.39	○		12月	
小5～中1学年ブロック(中学1年)	B	3F	クラスルーム国・数	フローリング	1	66.31	○		12月	
小5～中1学年ブロック(中学1年)	B	3F	クラスルーム国・数	フローリング	1	62.70	○		12月	
小5～中1学年ブロック(中学1年)	B	3F	クラスルーム国・数	フローリング	1	62.16	○		12月	

別紙①【はるひ野】床定期清掃業務及び剥離床清掃基準表

12月実施基準表

区分	棟	フロア	対象	床材	回数(年)	数量	定期	剥離	実施月	備考
小5～中1学年ブロック(中学1年)	B	3F	学習コーナー	フローリング	1	57.22	○		12月	
小5～中1学年ブロック(中学1年)	B	3F	サーバー室	ビニル床シート	1	34.48	○		12月	改修の為、床材変更
小5～中1学年ブロック(中学1年)	B	3F	交流ラウンジ	ビニル床シート	1	255.21	○		12月	
特別支援室(特別支援室)	B	3F	障害児学級2	フローリング	1	52.93	○		12月	
屋内運動施設(プール)	A	4F	女子更衣室	ビニル床シート	1	16.60	○		12月	
屋内運動施設(プール)	A	4F	男子更衣室	ビニル床シート	1	18.06	○		12月	
共用	A	4F	プール更衣室前室	ビニル床シート	1	5.56	○		12月	
共用	A	4F	多目的更衣トイレ(A4)	ビニル床シート	2	10.68	○		12月	
共用	A	4F	プールトイレA4(女)	ビニル床シート	2	12.40	○		12月	
共用	A	4F	プールトイレA4(男)	ビニル床シート	2	13.93	○		12月	
共用	A	4F	ホール	ビニル床シート	1	46.60	○		12月	
共用	A-B	4F	屋外通路(A-B)	コンクリート	1	101.16	○		12月	
共用	A-D	4F	屋外通路(A-D)	コンクリート	1	86.90	○		12月	
共用	B	4F	多目的トイレ(B4)	ビニル床シート	2	4.53	○		12月	
共用	B	4F	生徒トイレB4(男)	ビニル床シート	2	18.39	○		12月	
共用	B	4F	生徒トイレB4(女)	ビニル床シート	2	24.11	○		12月	
共用	B	4F	児童・生徒更衣室(男)	ビニル床シート	1	26.11	○		12月	
共用	B	4F	児童・生徒更衣室(女)	ビニル床シート	1	28.68	○		12月	
中2～3学年ブロック(理科・数学)	B	4F	共通教室3	フローリング	1	60.66	○		12月	
中2～3学年ブロック(理科・数学)	B	4F	教材庫	フローリング	1	8.13	○		12月	
中2～3学年ブロック(理科・数学)	B	4F	理科準備室	ビニル床シート	1	40.83	○		12月	
中2～3学年ブロック(理科・数学)	B	4F	数学教室	フローリング	1	59.75	○		12月	
中2～3学年ブロック(理科・数学)	B	4F	理数メディアスペース・理数教師ステーション	フローリング	1	129.91	○		12月	
中2～3学年ブロック(理科・数学)	B	4F	理科実験室2	ビニル床シート	1	90.04	○		12月	
中2～3学年ブロック(理科・数学)	B	4F	理科実験室1	ビニル床シート	1	90.18	○		12月	
特別支援室(特別支援室)	B	4F	個別指導	ビニル床シート	1	29.20	○		12月	
共用	B-C	4F	渡り廊下(B-C)	ビニル床シート	1	47.36	○		12月	
共用	A	4F-RF	階段E	ビニル床シート	1	29.25	○		12月	
共用	A	RF	EVホール	ビニル床シート	1	20.36	○		12月	
共用	A	RF	ホール	ビニル床シート	1	34.07	○		12月	
共用	A	RF	サーバー室	ビニル床シート	1	26.21	○		12月	

実施月	
夏季	8092.06
冬季	11182.42
3月	904.2

ビニール床(ワックス塗布)	3015.69
ビニール床(表面洗浄)	0.00
ビニール床(トイレ)	379.37
フローリング	3280.50
天然木フローリング	1683.70
繊維床	386.02
磁器質タイル	129.55
コンクリート	188.06
剥離(トイレ面積160.59㎡含む)	2119.53

別紙①【はるひ野】床定期清掃業務及び剥離床清掃基準表

3月実施基準表(トイレのみ)

区分	棟	フロア	対象	床材	回数(年)	数量	定期	実施月	備考
共用	A	1F	多目的トイレ(A1)	ビニル床シート	2	7.00	○	3月	
共用	A	1F	トイレA1(男)	ビニル床シート	2	18.40	○	3月	
共用	A	1F	トイレA1(女)	ビニル床シート	2	27.73	○	3月	
地域交流センター(地域交流センター)	A	1F	多目的トイレ(地域交流)	ビニル床シート	2	6.01	○	3月	
地域交流センター(地域交流センター)	A	1F	地域交流トイレ(女)	ビニル床シート	2	14.61	○	3月	
地域交流センター(地域交流センター)	A	1F	地域交流トイレ(男)	ビニル床シート	2	18.89	○	3月	
管理諸室(保健・相談)	B	1F	トイレ(保健室)	ビニル床シート	2	1.29	○	3月	
共用	B	1F	多目的トイレ(職員)	ビニル床シート	2	3.73	○	3月	
共用	B	1F	職員トイレ(女)	ビニル床シート	2	13.57	○	3月	
共用	B	1F	職員トイレ(男)	ビニル床シート	2	17.61	○	3月	
共用	C	1F	多目的トイレ(C1)	ビニル床シート	2	3.90	○	3月	
共用	C	1F	児童トイレC1(男)	ビニル床シート	2	26.04	○	3月	
共用	C	1F	児童トイレC1(女)	ビニル床シート	2	27.06	○	3月	
共通	D	1F	トイレD1(男)	ビニル床シート	2	11.45	○	3月	
共通	D	1F	トイレD1(女)	ビニル床シート	2	15.99	○	3月	
特別支援室(特別支援室)	D	1F	多目的トイレD1(プレイルーム)	ビニル床シート	2	4.04	○	3月	
多目的ホール・給食調理室(多目的ホール1・6)	D	1F	職員用トイレ1	ビニル床シート	2	1.25	○	3月	
多目的ホール・給食調理室(多目的ホール1・7)	D	1F	職員用トイレ2	ビニル床シート	2	1.97	○	3月	
共用	E	1F	トイレE1(男・女・多目的)	ビニル床シート	2	63.36	○	3月	
共用	通級	1F	トイレ(通級1)	ビニル床シート	2	21.78	○	3月	
共用	A	2F	多目的トイレ(A2)	ビニル床シート	2	4.69	○	3月	
共用	A	2F	トイレA2(女)	ビニル床シート	2	14.19	○	3月	
共用	A	2F	トイレA2(男)	ビニル床シート	2	18.32	○	3月	
共用	B	2F	多目的トイレ(B2)	ビニル床シート	2	4.52	○	3月	
共用	B	2F	児童・生徒トイレB2(男)	ビニル床シート	2	17.43	○	3月	
共用	B	2F	児童・生徒トイレB2(女)	ビニル床シート	2	23.83	○	3月	
共用	C	2F	多目的トイレ(C2)	ビニル床シート	2	4.71	○	3月	
共用	C	2F	児童トイレC2(男)	ビニル床シート	2	19.97	○	3月	
共用	C	2F	児童トイレC2(女)	ビニル床シート	2	29.25	○	3月	
共用	D	2F	トイレD2(男)	ビニル床シート	2	8.29	○	3月	
共用	D	2F	トイレD2(女)	ビニル床シート	2	15.39	○	3月	
共用	E	2F	トイレE2(男・女・多目的)	ビニル床シート	2	44.82	○	3月	
共用	通級	2F	トイレ(通級2)	ビニル床シート	2	20.74	○	3月	
共用	A	3F	多目的トイレ(A3)	ビニル床シート	2	3.32	○	3月	
共用	A	3F	トイレA3(女)	ビニル床シート	2	13.65	○	3月	
共用	A	3F	トイレA3(男)	ビニル床シート	2	15.99	○	3月	
共用	B	3F	多目的トイレ(B3)	ビニル床シート	2	4.15	○	3月	
共用	B	3F	生徒トイレB3(女)	ビニル床シート	2	20.65	○	3月	
共用	B	3F	生徒トイレB3(男)	ビニル床シート	2	21.39	○	3月	
共用	C	3F	多目的トイレ(C2)	ビニル床シート	2	4.07	○	3月	
共用	C	3F	児童トイレC2(男)	ビニル床シート	2	17.73	○	3月	
共用	C	3F	児童トイレC2(女)	ビニル床シート	2	23.70	○	3月	
共用	D	3F	トイレD2(男)	ビニル床シート	2	9.17	○	3月	
共用	D	3F	トイレD2(女)	ビニル床シート	2	15.28	○	3月	
共用	E	3F	トイレE3(男・女・多目的)	ビニル床シート	2	44.82	○	3月	
共用	A	4F	多目的更衣トイレ(A4)	ビニル床シート	2	10.68	○	3月	
共用	A	4F	プールトイレA4(女)	ビニル床シート	2	12.40	○	3月	
共用	A	4F	プールトイレA4(男)	ビニル床シート	2	13.93	○	3月	
共用	B	4F	多目的トイレ(B4)	ビニル床シート	2	4.53	○	3月	
共用	B	4F	生徒トイレB4(男)	ビニル床シート	2	18.39	○	3月	
共用	B	4F	生徒トイレB4(女)	ビニル床シート	2	24.11	○	3月	
共用	D	4F	生徒トイレD4(女)	ビニル床シート	2	24.07	○	3月	
共用	D	4F	生徒トイレD4(男)	ビニル床シート	2	25.52	○	3月	
共用	E	4F	トイレE4(男・女・多目的)	ビニル床シート	2	44.82	○	3月	

実施月	
8月	8092.06
12月	11182.42
3月	904.2


ビニール床(ワックス塗布)	0.00
ビニール床(表面洗浄)	0.00
ビニール床(トイレ)	904.20
フローリング	0.00
天然木フローリング	0.00
繊維床	0.00
磁器質タイル	0.00
コンクリート	0.00
剥離	0.00

別紙②「床定期清掃業務及び剥離床清掃 対象図面」

2026/4/1

定期清掃作業対象(作業方式別)／凡例

8月・12月実施図面

 	床材	作業方式
	ビニル床シート(トイレ)	表面洗浄ワックス塗布
	ビニル床シート	表面洗浄ワックス塗布
	ビニル床シート	表面洗浄作業
	フローリング	表面洗浄ワックス塗布
	天然木フローリング	表面清掃作業
	磁器質タイル	表面洗浄作業
	磁器質タイル、FRP	高圧洗浄作業
	繊維床	カーペットクリーニング
	コンクリート	高圧洗浄作業
	剥離対象	




8月実施




12月実施

はるひ野小中学校 既存棟 1F 床面定期清掃作業対象 (作業方式別)

1 2 月实施

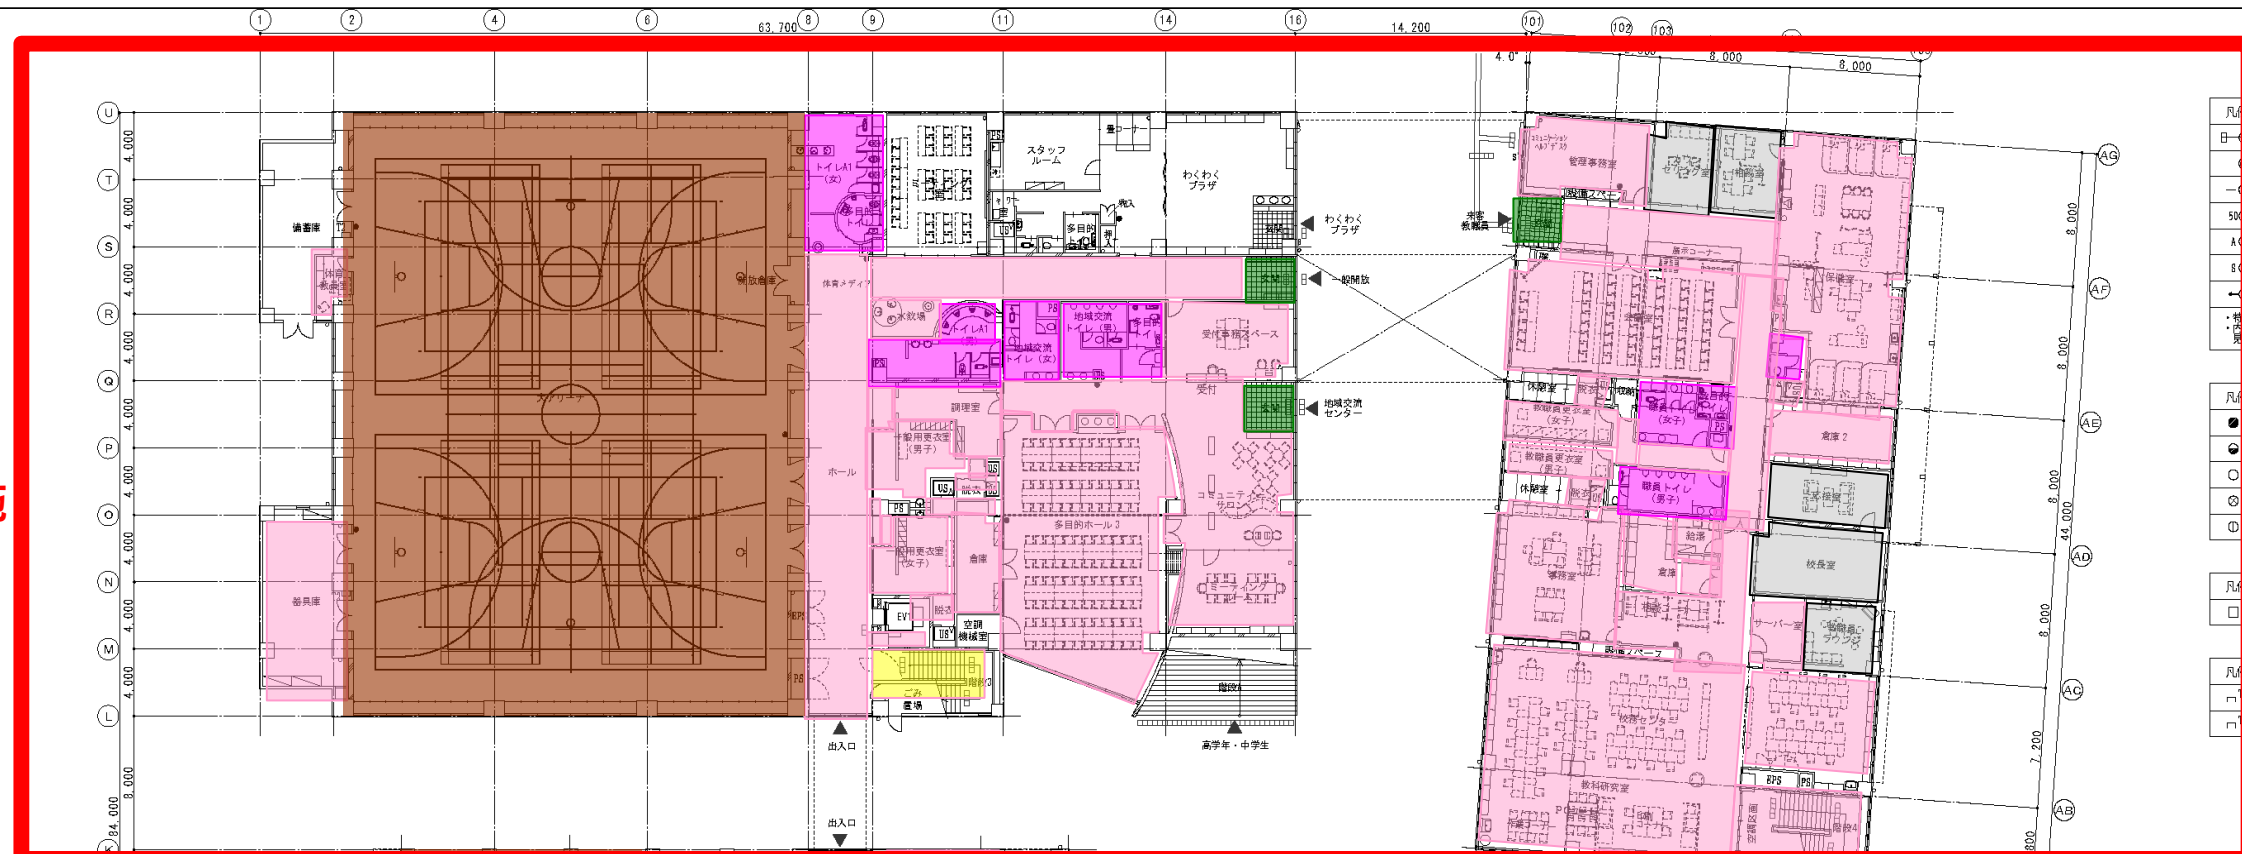

8月実施

 

YUTAKA ARCHITECTS & ENGINEERING LTD
株式会社 豊 建 築 事 務 所
本社 〒107-0062 東京都港区南青山 5-9-15 新青山共同ビル TEL. 3409-3546(内) FAX 3409-3549

1級建築士事務所東京都知事登録第4003号
1級建築士登録番号第23586号 森岡安男

PRO	DIR	CHI	DRA
-----	-----	-----	-----

PRO	DIR	CHI	DRA
-----	-----	-----	-----

MEMO


川崎市黒川地区小中学校新設事業

1 階平面図

A1	1 : 200
----	---------

A1	1 : 200
----	---------

D - 0 3 2

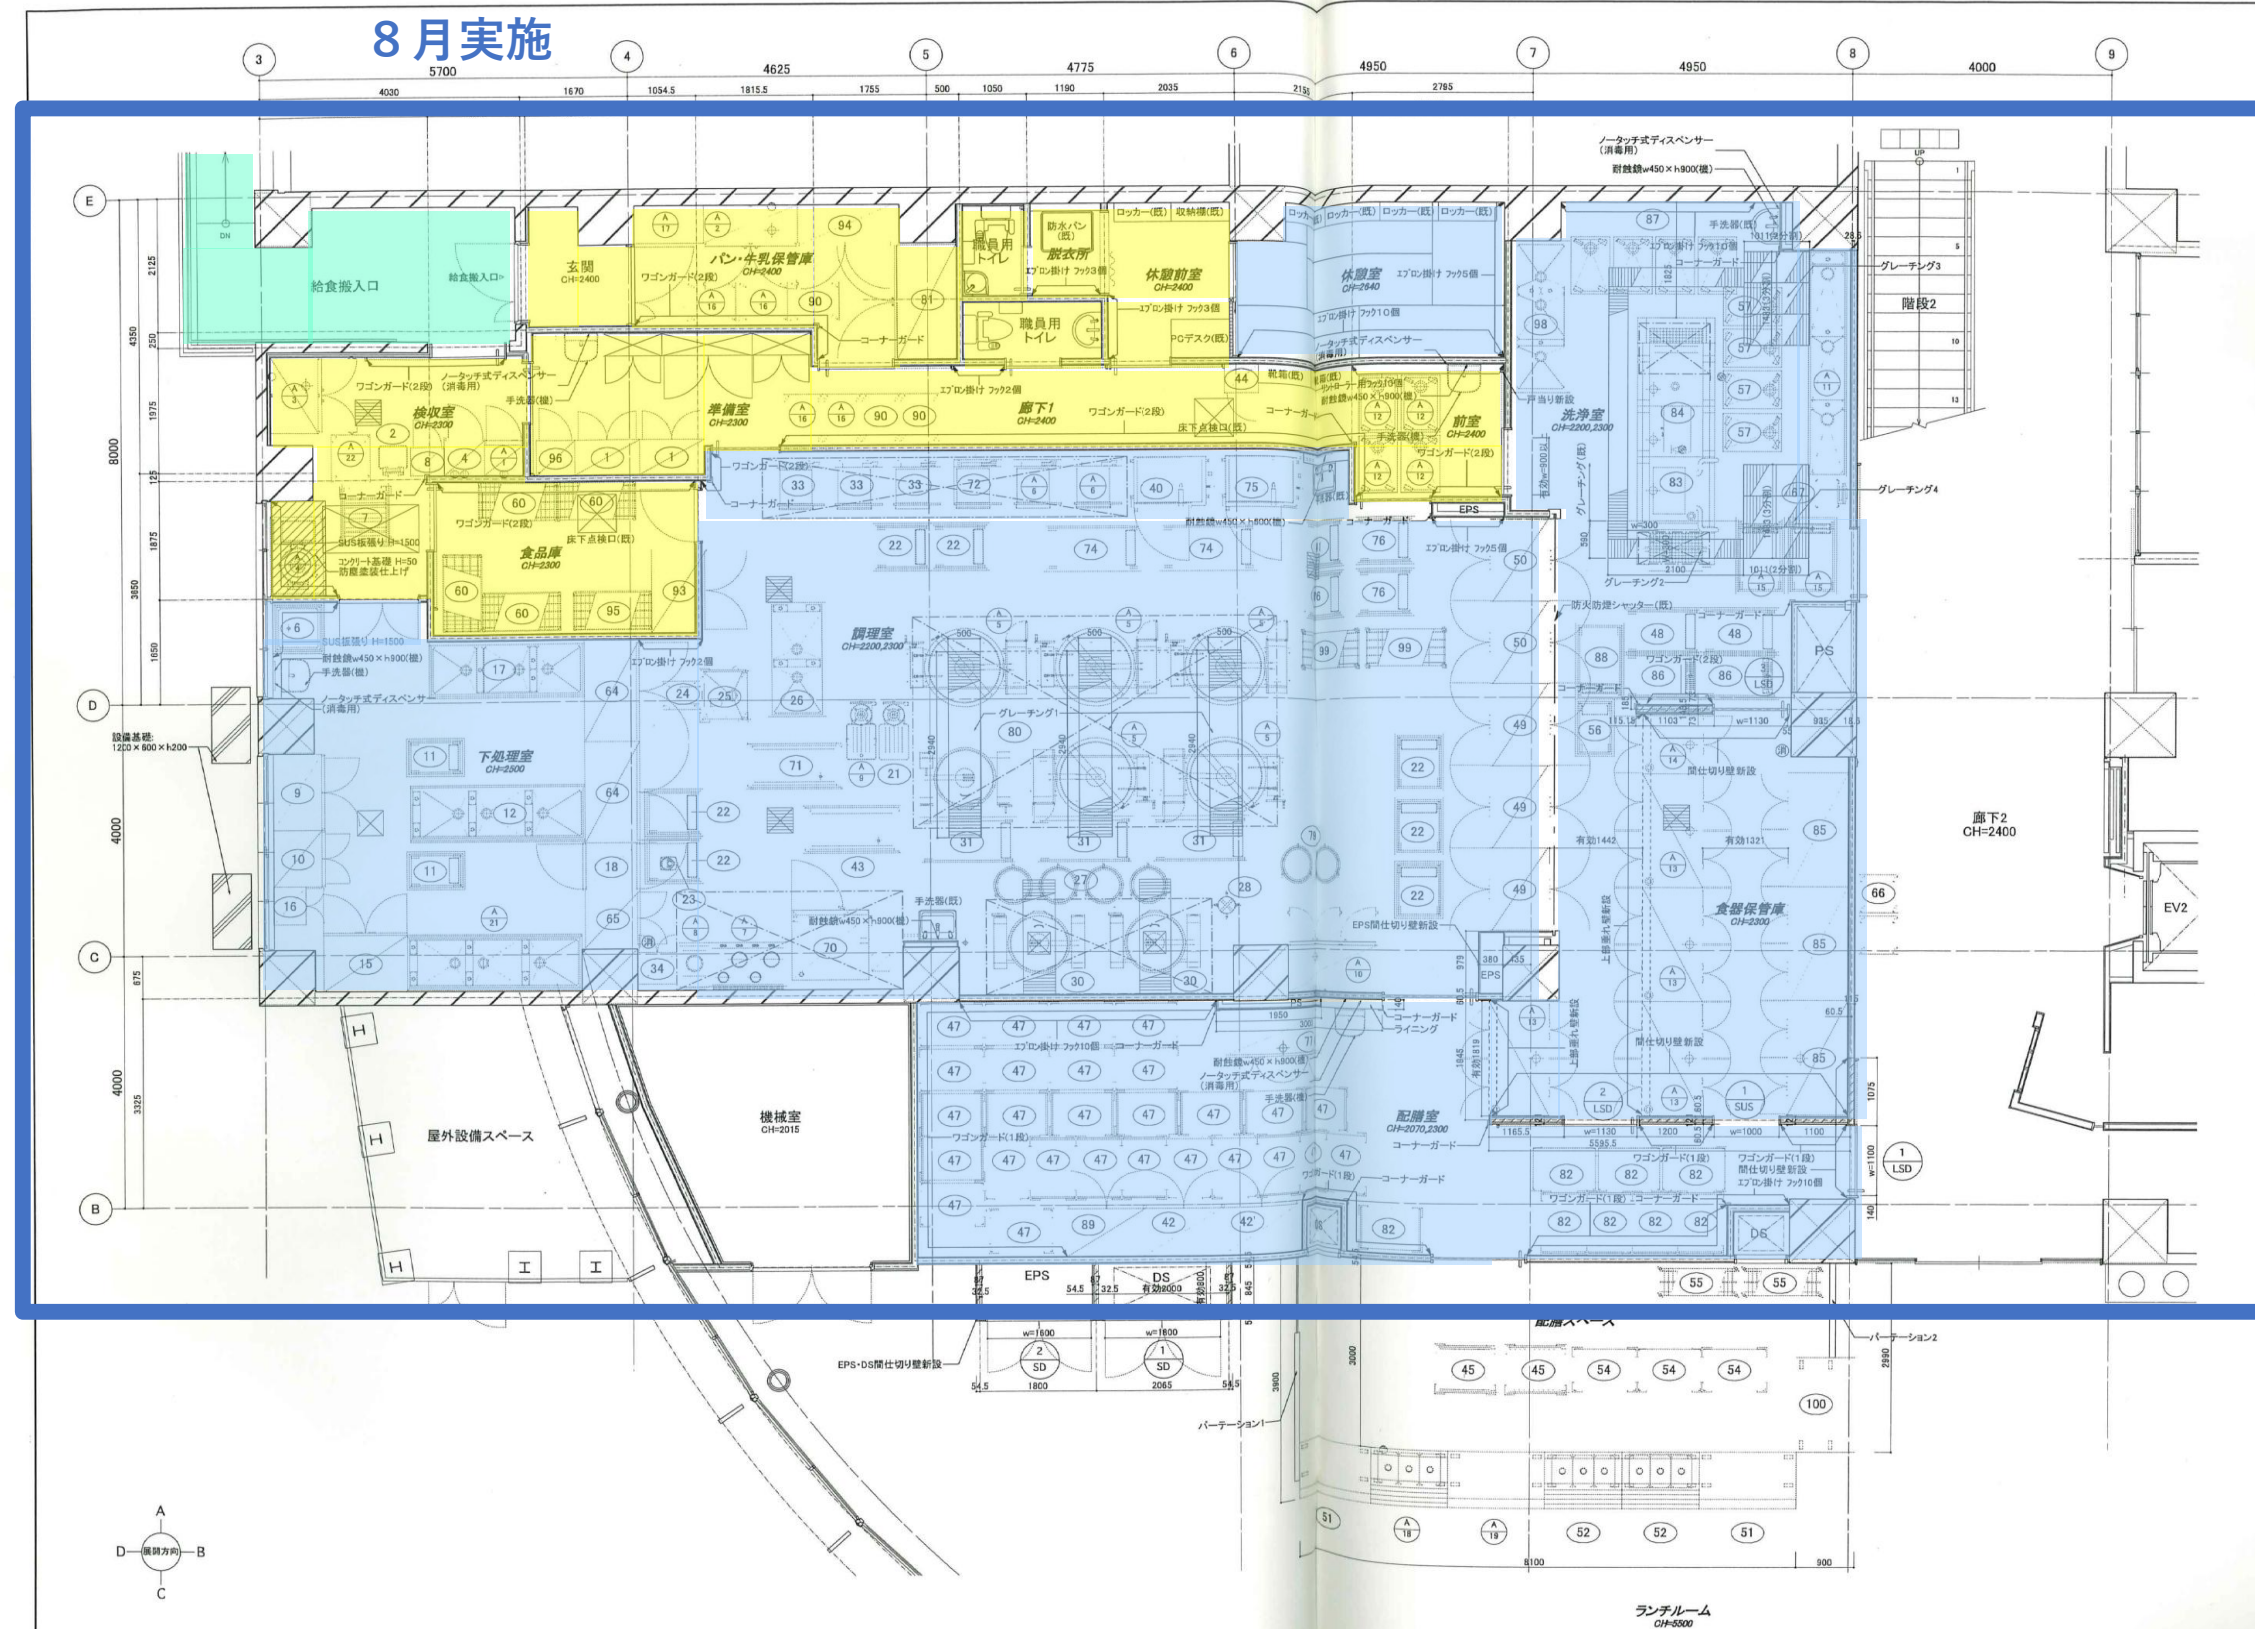

・特記無き限りFL=±0とする
 ・附属機器搬入・移動・取組については、設備図参照のこと
 ・ウォール・トイレット・管体の取組は工事対象部を示す
 ・設備配管、配線の養生・移動に伴う床、壁、天井の開口は既設用仕様に復旧すること。
 ・設備配管、配線の径路、サイズ変更に伴う床、壁、天井の開口及び開口補修工事は建築工事とする。
 ・洗浄室の隔壁SUS板貼り範囲は展開図参照のこと。

有限会社 湯澤建築設計研究所

〒215-0012 神奈川県川崎市麻生区東青島4-30-5
 1階 建築士事務所 神奈川県知事登録 第10309号
 1階 建築士事務所 第34544号 湯澤 良和

川崎市まちづくり局施設整備部

担当課長 担当係長 課長 担当

工事番号 はるひ野小中学校給食室改修衛生設備その他工事

図面名称 1階平面詳細図


日付 平成28年10月

図面番号

編尺 A1 50/100 A3 50/100

A-14


はるひ野小中学校 既存棟 2F 床面定期清掃作業対象 (作業方式別)

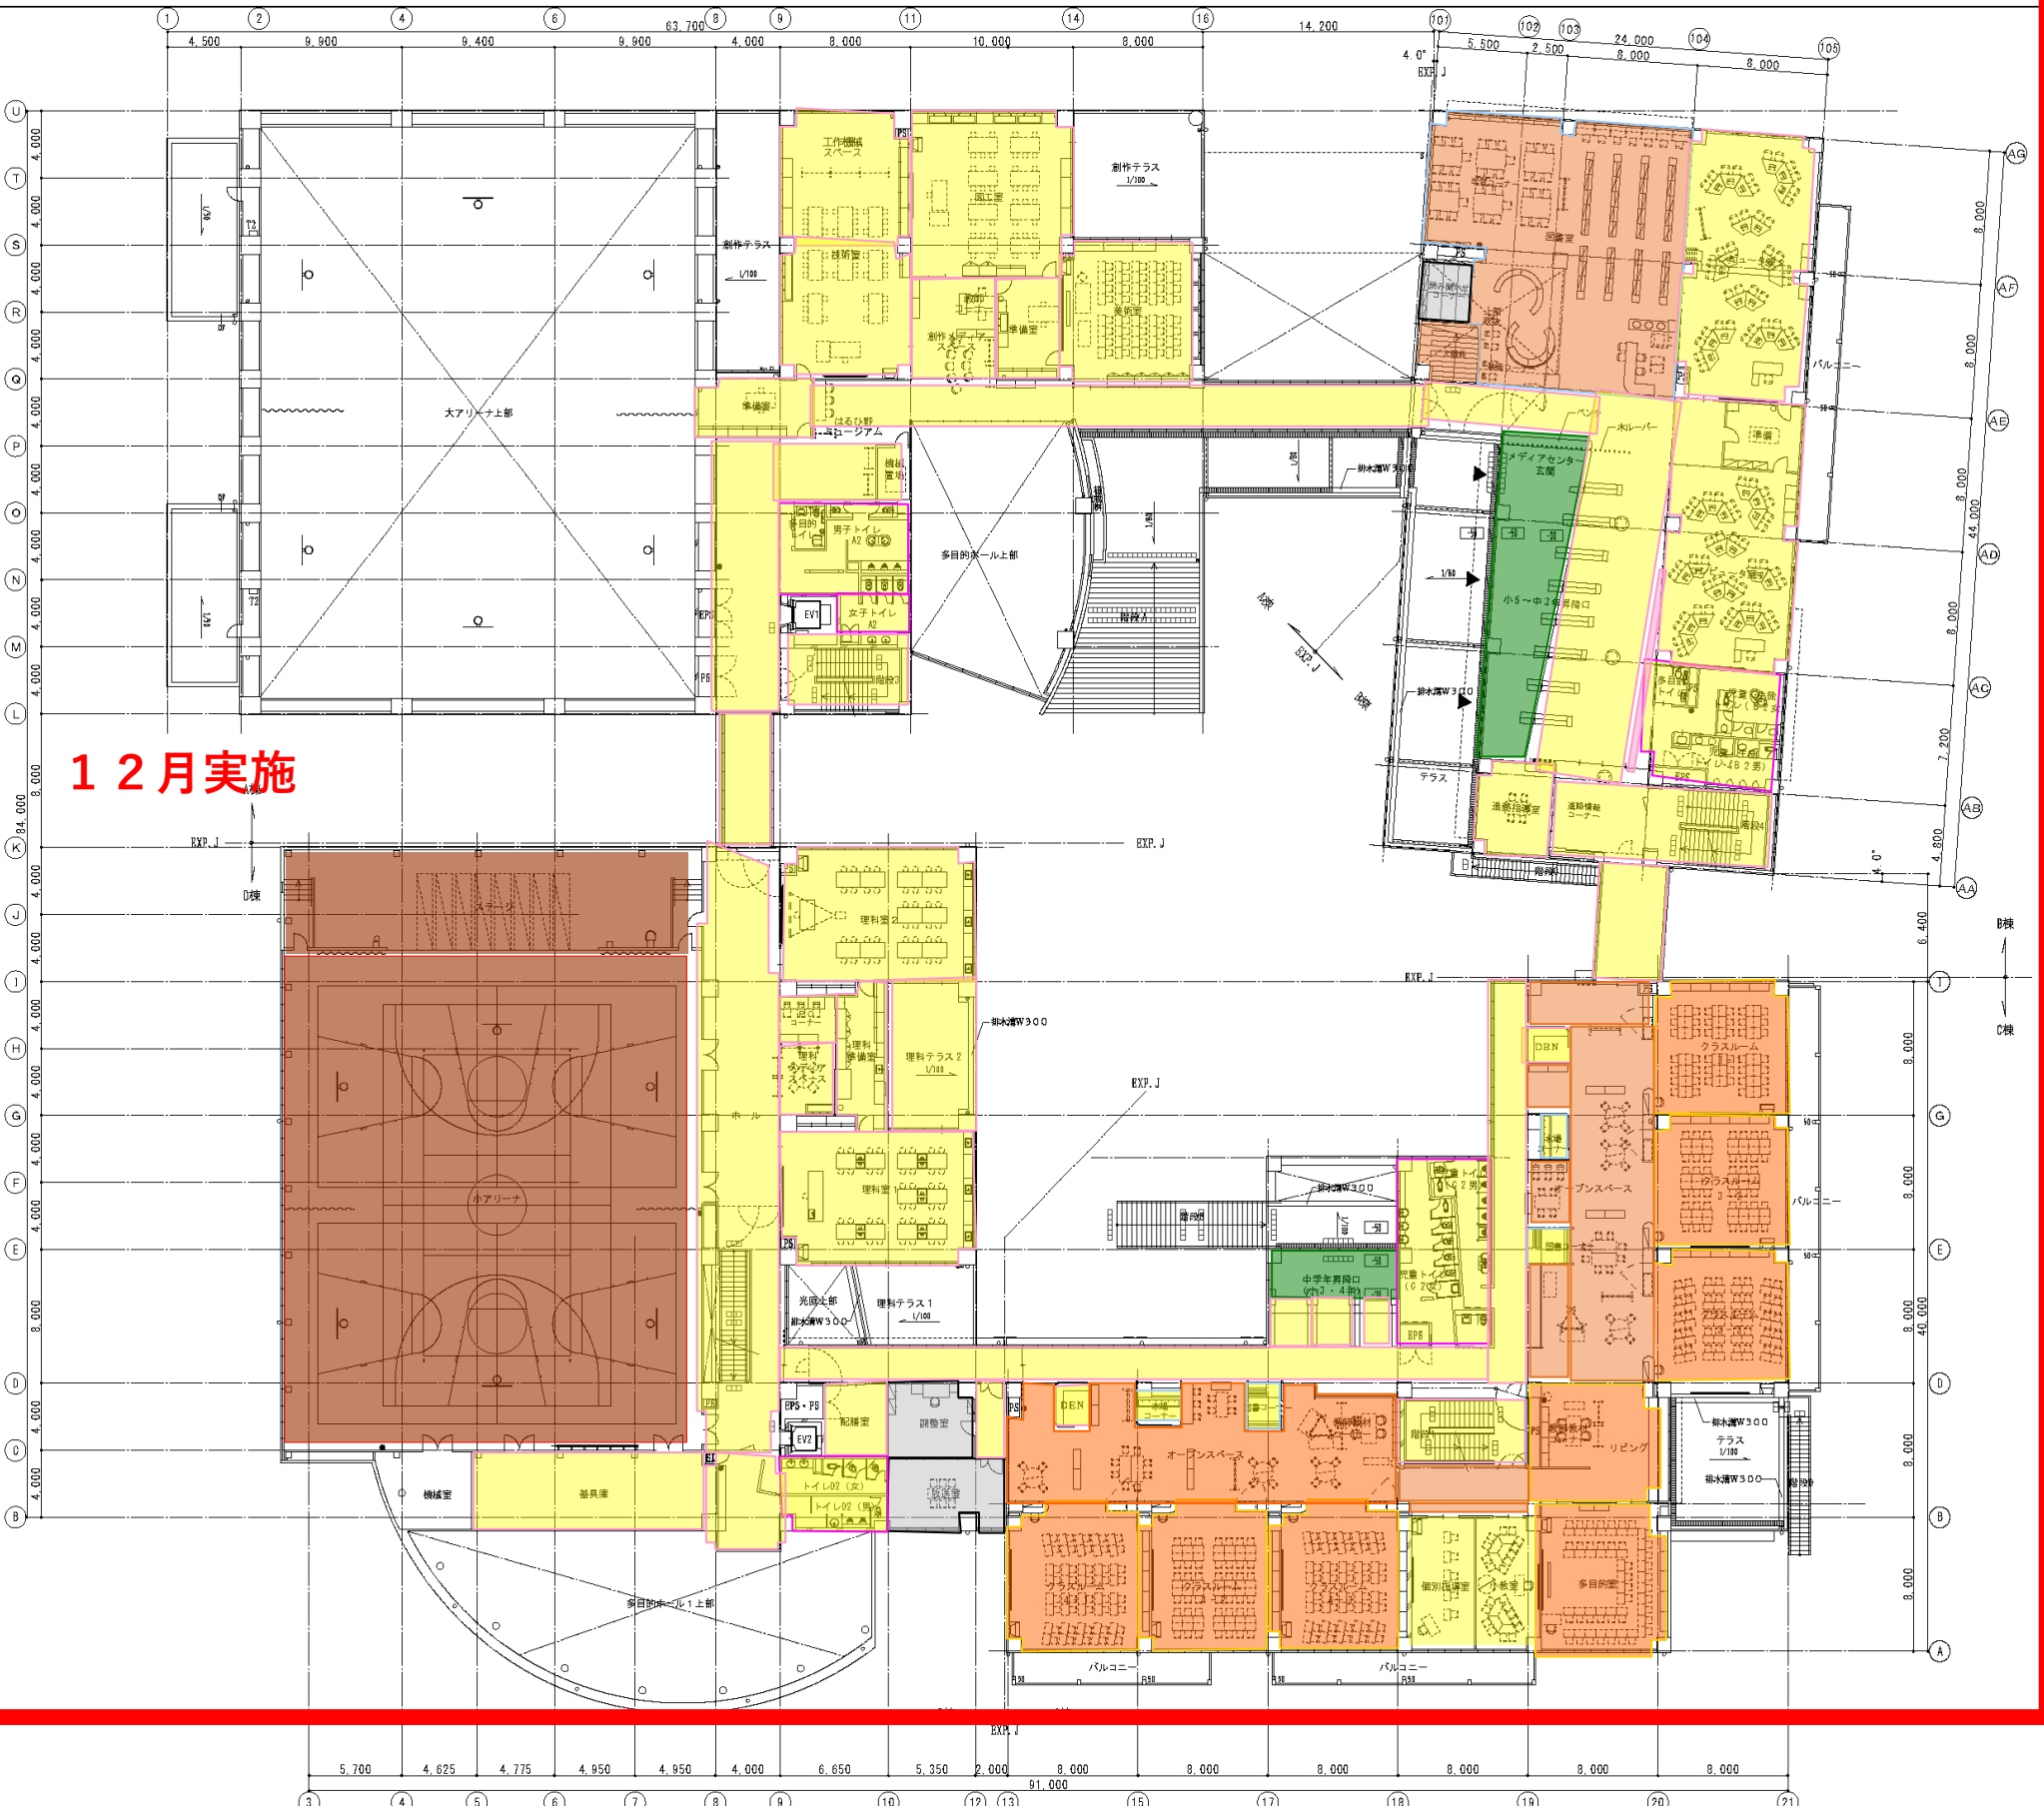

12月実施

- 凡例: 種
- ヨコ引R/D
 - タテ引R/D
 - OFオーバーフロー管
 - 50φ50φ
 - Aφアルミ押出材施付
 - 8φステンレス
 - ←○屋根へ開放する部分
 - ・特記無きタテ引はV/D管100φ
 - ・内蔵は白ガス管100φ加圧巻き
 - 見取りはラッキングのこと
- 凡例: 消火器R/D
- 全型
 - 半型
 - 床置型
 - 造作家具内
 - 屋内消火栓
 - 消火器R/D
- 凡例: 防蟻ブロック
- 防蟻ブロック
- 凡例: タラップ
- T1杉田エースALステップ
 - T2安全ガード、軒先禁止板付き
 - T3ステンレス
 - 300
- 凡例: グレーチング
- スチール製W200
 - 鋳目、ステンレス
 - ステンレス製化管W200
 - ステンレス格

はるひ野小中学校 既存棟 3F 床面定期清掃作業対象 (作業方式別)

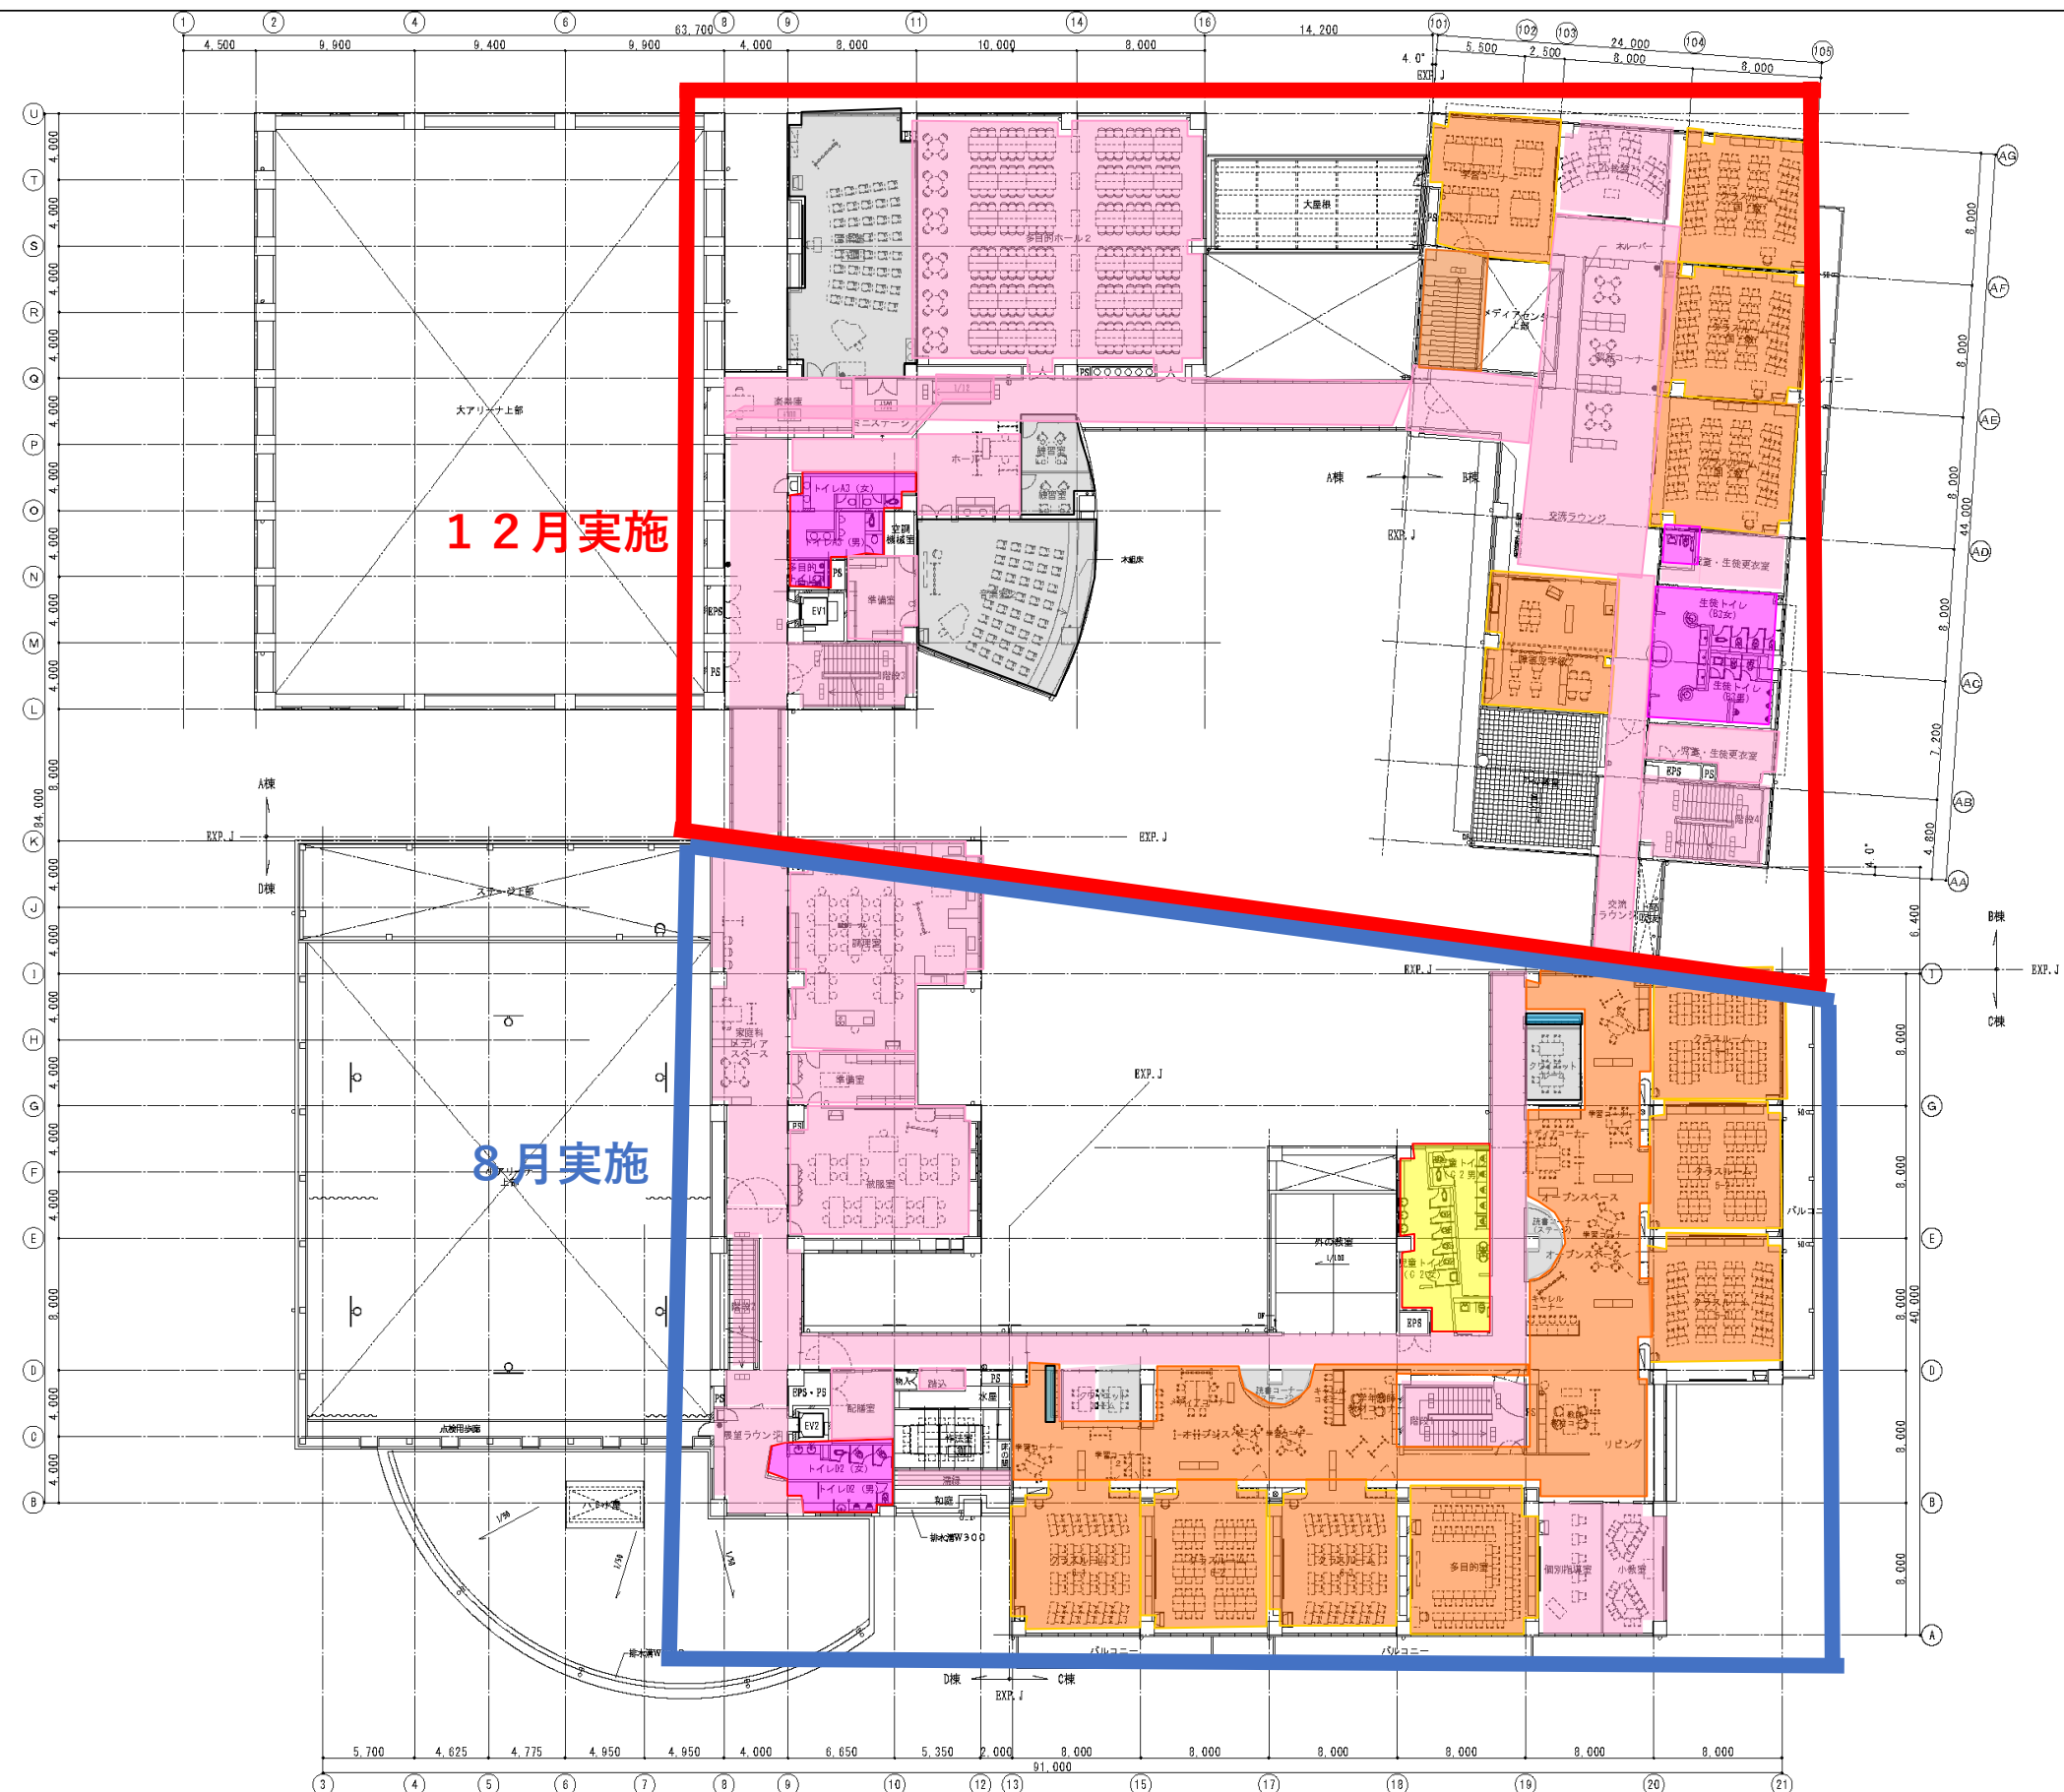

凡例：植	
日○	ヨコ引RD
◎	タテ引RD
一OF	オーバーフロー管
50○	50φ
A○	アルミ押出材付
S○	ステンレス
←○	屋根へ開放する部分
・材質無きタテ枠はVP管100φ の内径は白ガス管100φの裏巻き 見出しはラッキングのこと	


凡例:消火器BOX	
●	全埋型
◐	半埋型
○	床置型
⊗	造作家具内
①	屋内消火栓 消火栓(屋内)

凡例: 誘導ブロック	
☐	誘導ブロック

凡例:タラップ	
□T1	杉田エースALステップ 安全ガード、昇降禁止板付
□T2	ステンレス φ300

凡例: グレーチング	
	スチール製 200 細目 ノンスリップ
	ステンレス製 200 ステンレス

はるひ野小中学校 既存棟 4F 床面定期清掃作業対象 (作業方式別)

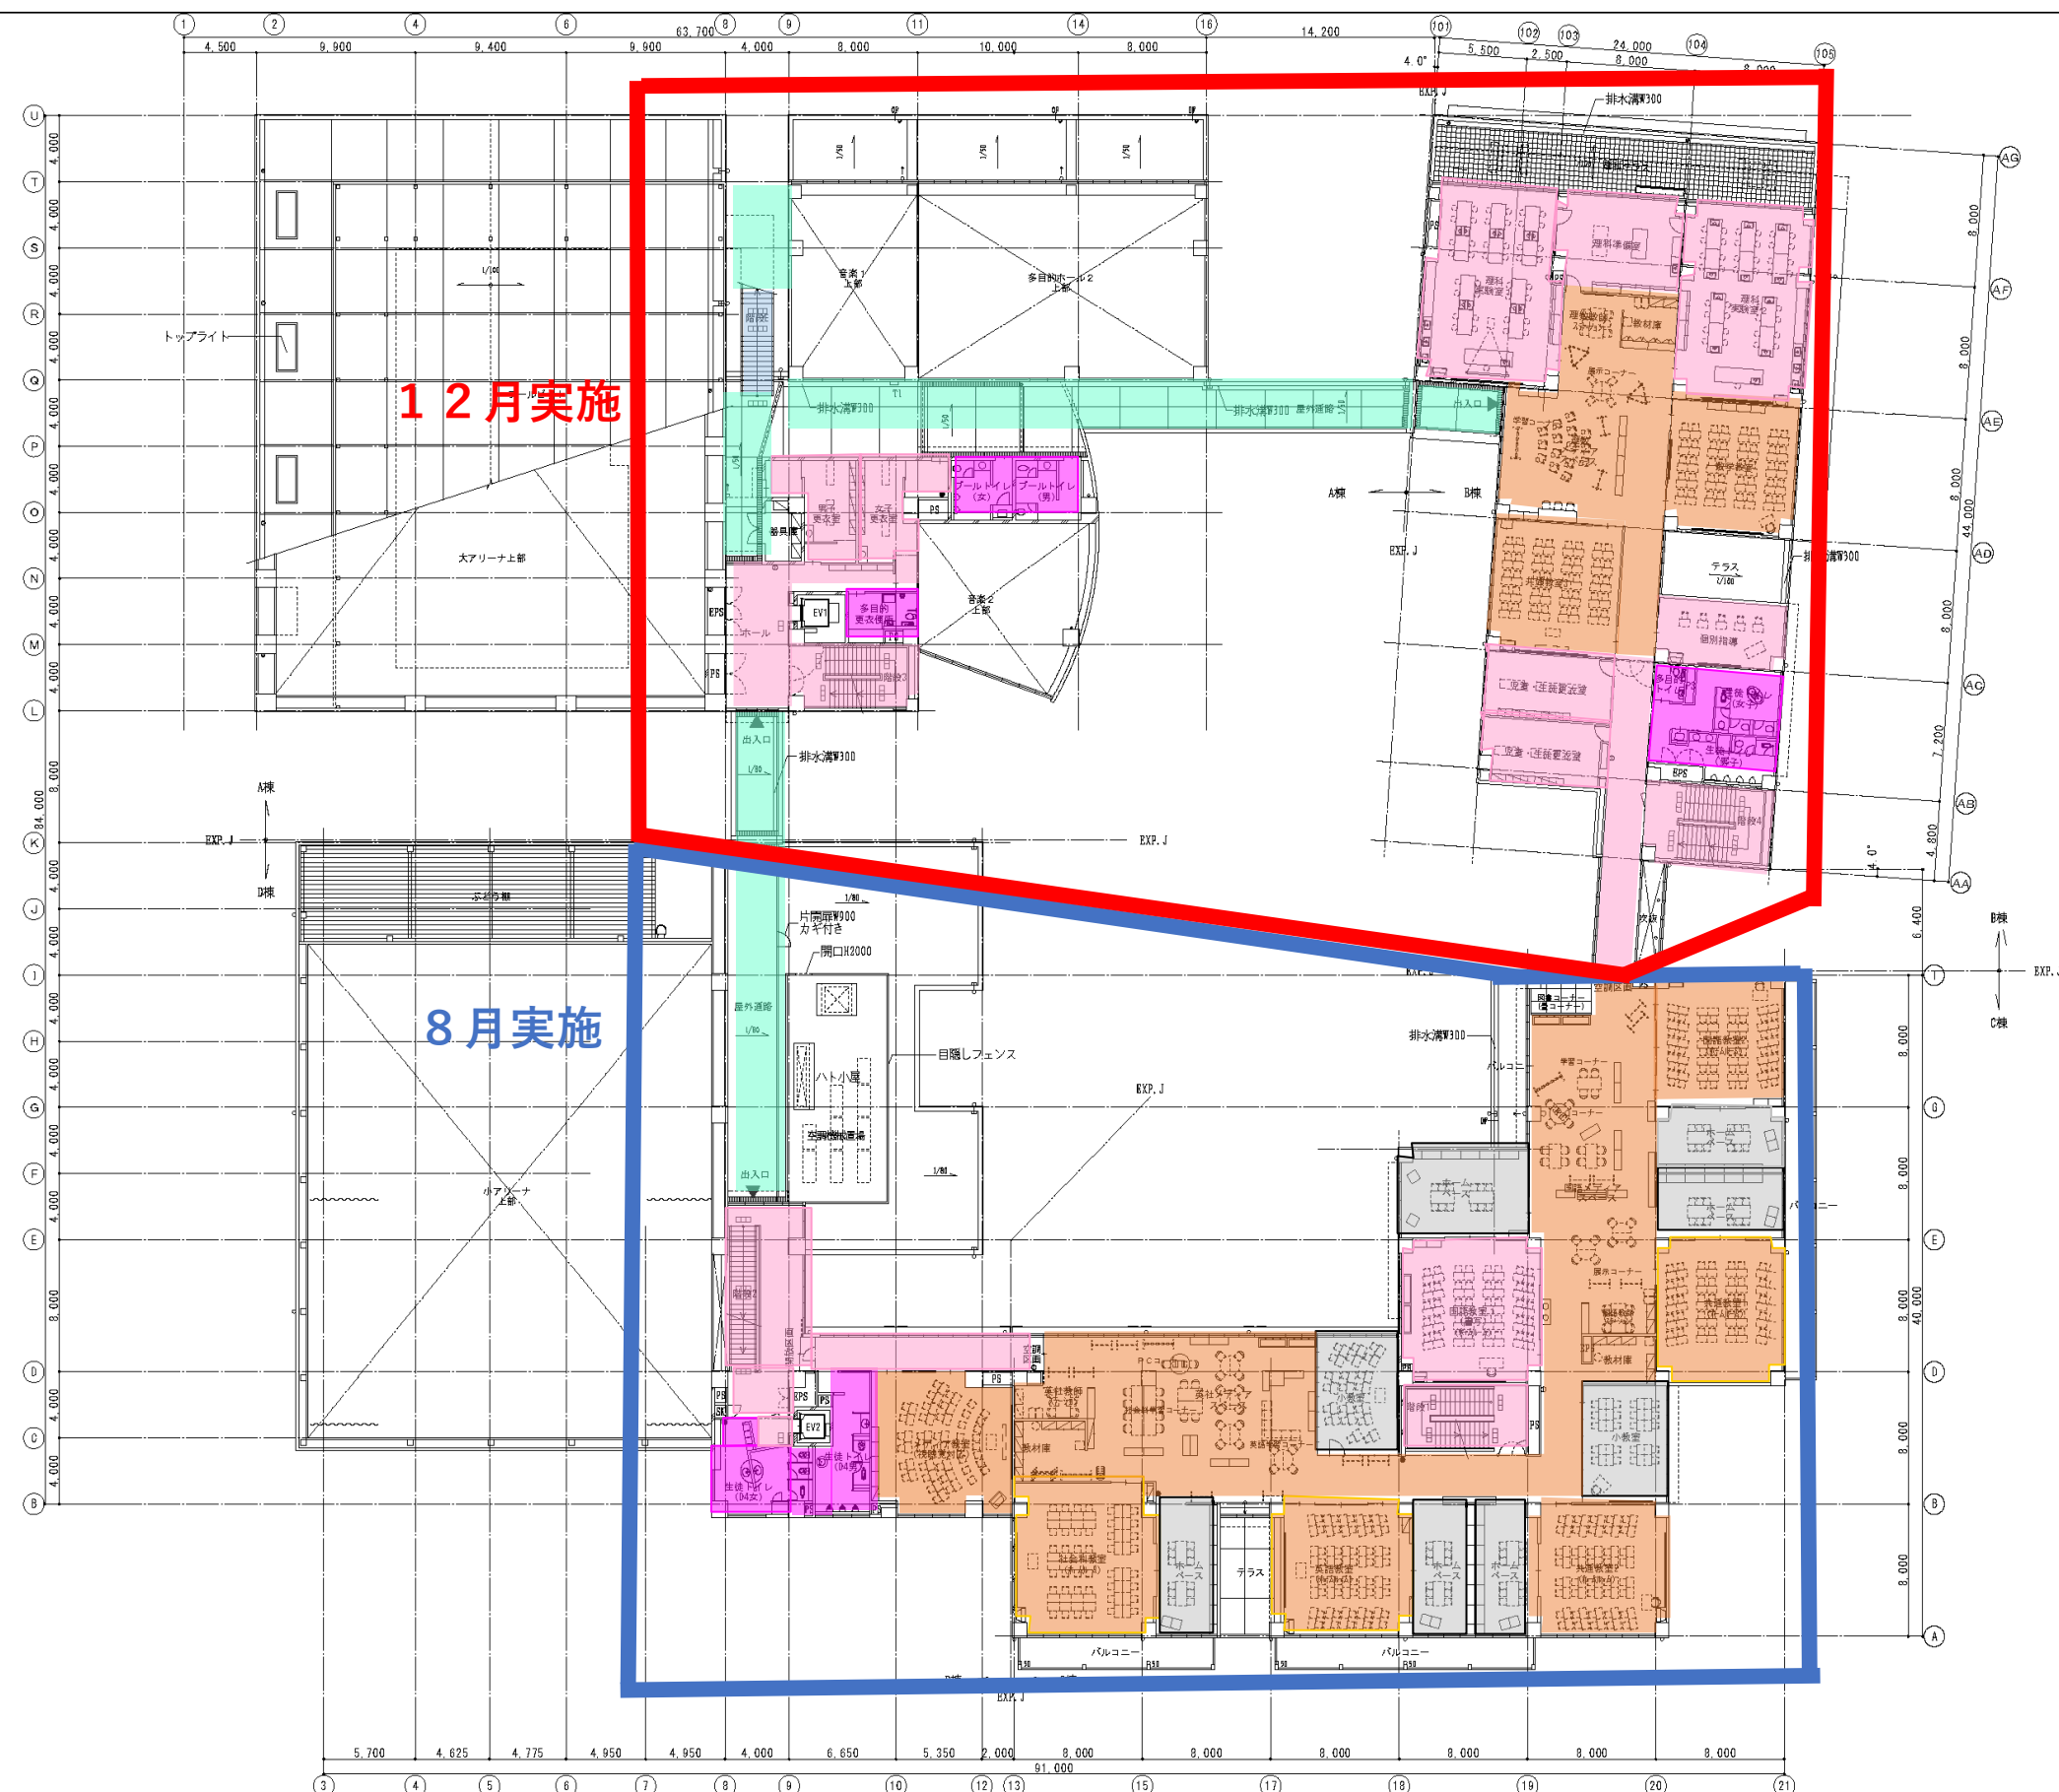


凡例：種	
日○	ヨコ引RD
◎	タテ引RD
一〇	オーバーフロー管
50○	50φ
A○	アルミ押出材焼付
8○	ステンレス
←○	屋根へ開放する部分
・特記無きタテ種はV.P.管100φ ・内径は白ガス管100φの場合を 見做りしてラッキングのこと	

凡例:消火器BOX	
	全埋型
	半埋型
	床置型
	遊作家具内
	屋内消火栓 消火器BOX併設型

凡例:誘導ブロック	
☐	誘導ブロック

凡例:タラップ	
□T1	杉田エースALステップ 安全ガード、昇降禁止板付き
□T2	ステンレス φ300

凡例：グレーチング	
	スチール製200 細目 ノンスリップ
	ステンレス製200 ステンレス棒

凡例:床点検口	
☒	ステンレス製600角 カギ付、床同材仕上 ステンスラグアップφ300

8 月実施

A 棟塔屋屋根伏図

D棟塔屋屋根伏図

C 棟塔屋屋根伏図

※屋上特記事項
・外周部パラペットにはステンレス丸線をφ3,000程度で取り付ける



YUTAKA ARCHITECTS & ENGINEERING LTD
株式会社 豊 建 築 事 務 所
本社 〒107-0062 東京都港区南青山 5-9-15 新青山共同ビル TEL 3409-3546 FAX 3409-3549

1級建築士事務所東京都知事登録第 4003 号
1級建築士登録番号第 23586 号 森園 安男

PRO	DIR	CHI
-----	-----	-----


MEMO

川崎市黒川地区小中学校新設事業
R 階平面図


A1	1 : 200
A3	1 : 400

D - 0 3 6


はるひ野小中学校 増築棟 1F 床面定期清掃作業対象 (作業方式別)

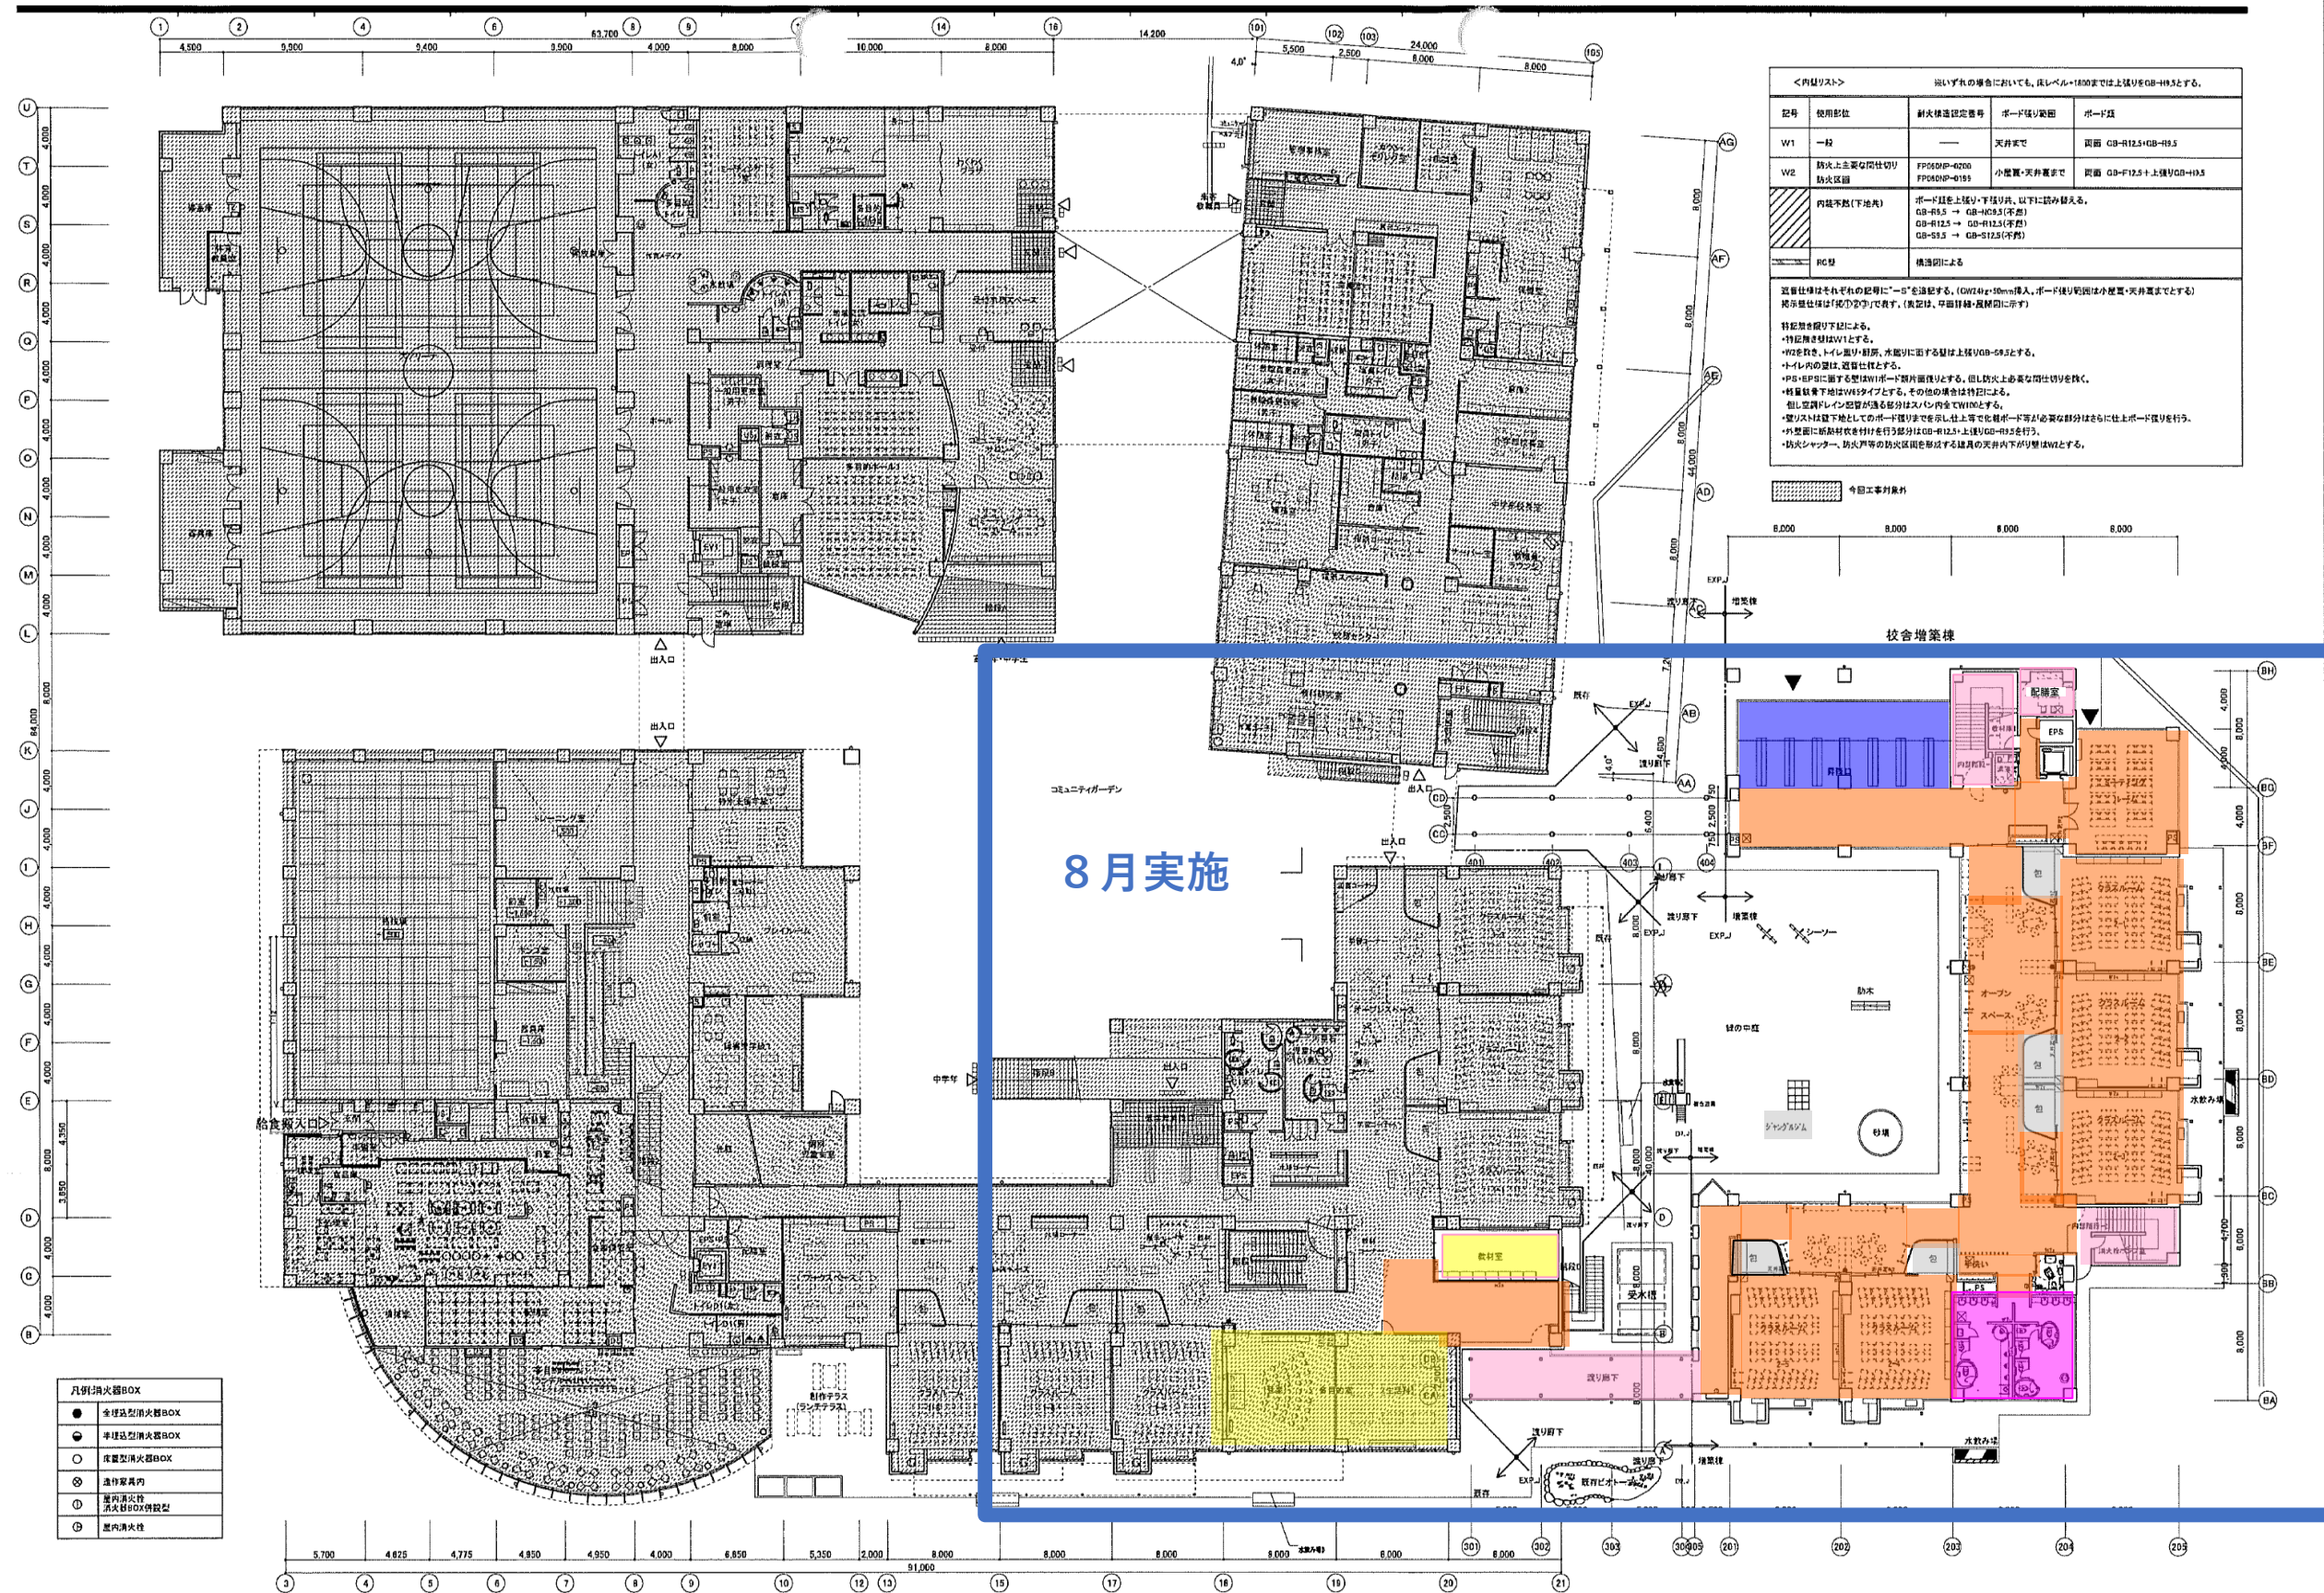


はるひ野小中学校 増築棟 2F 床面定期清掃作業対象 (作業方式別)

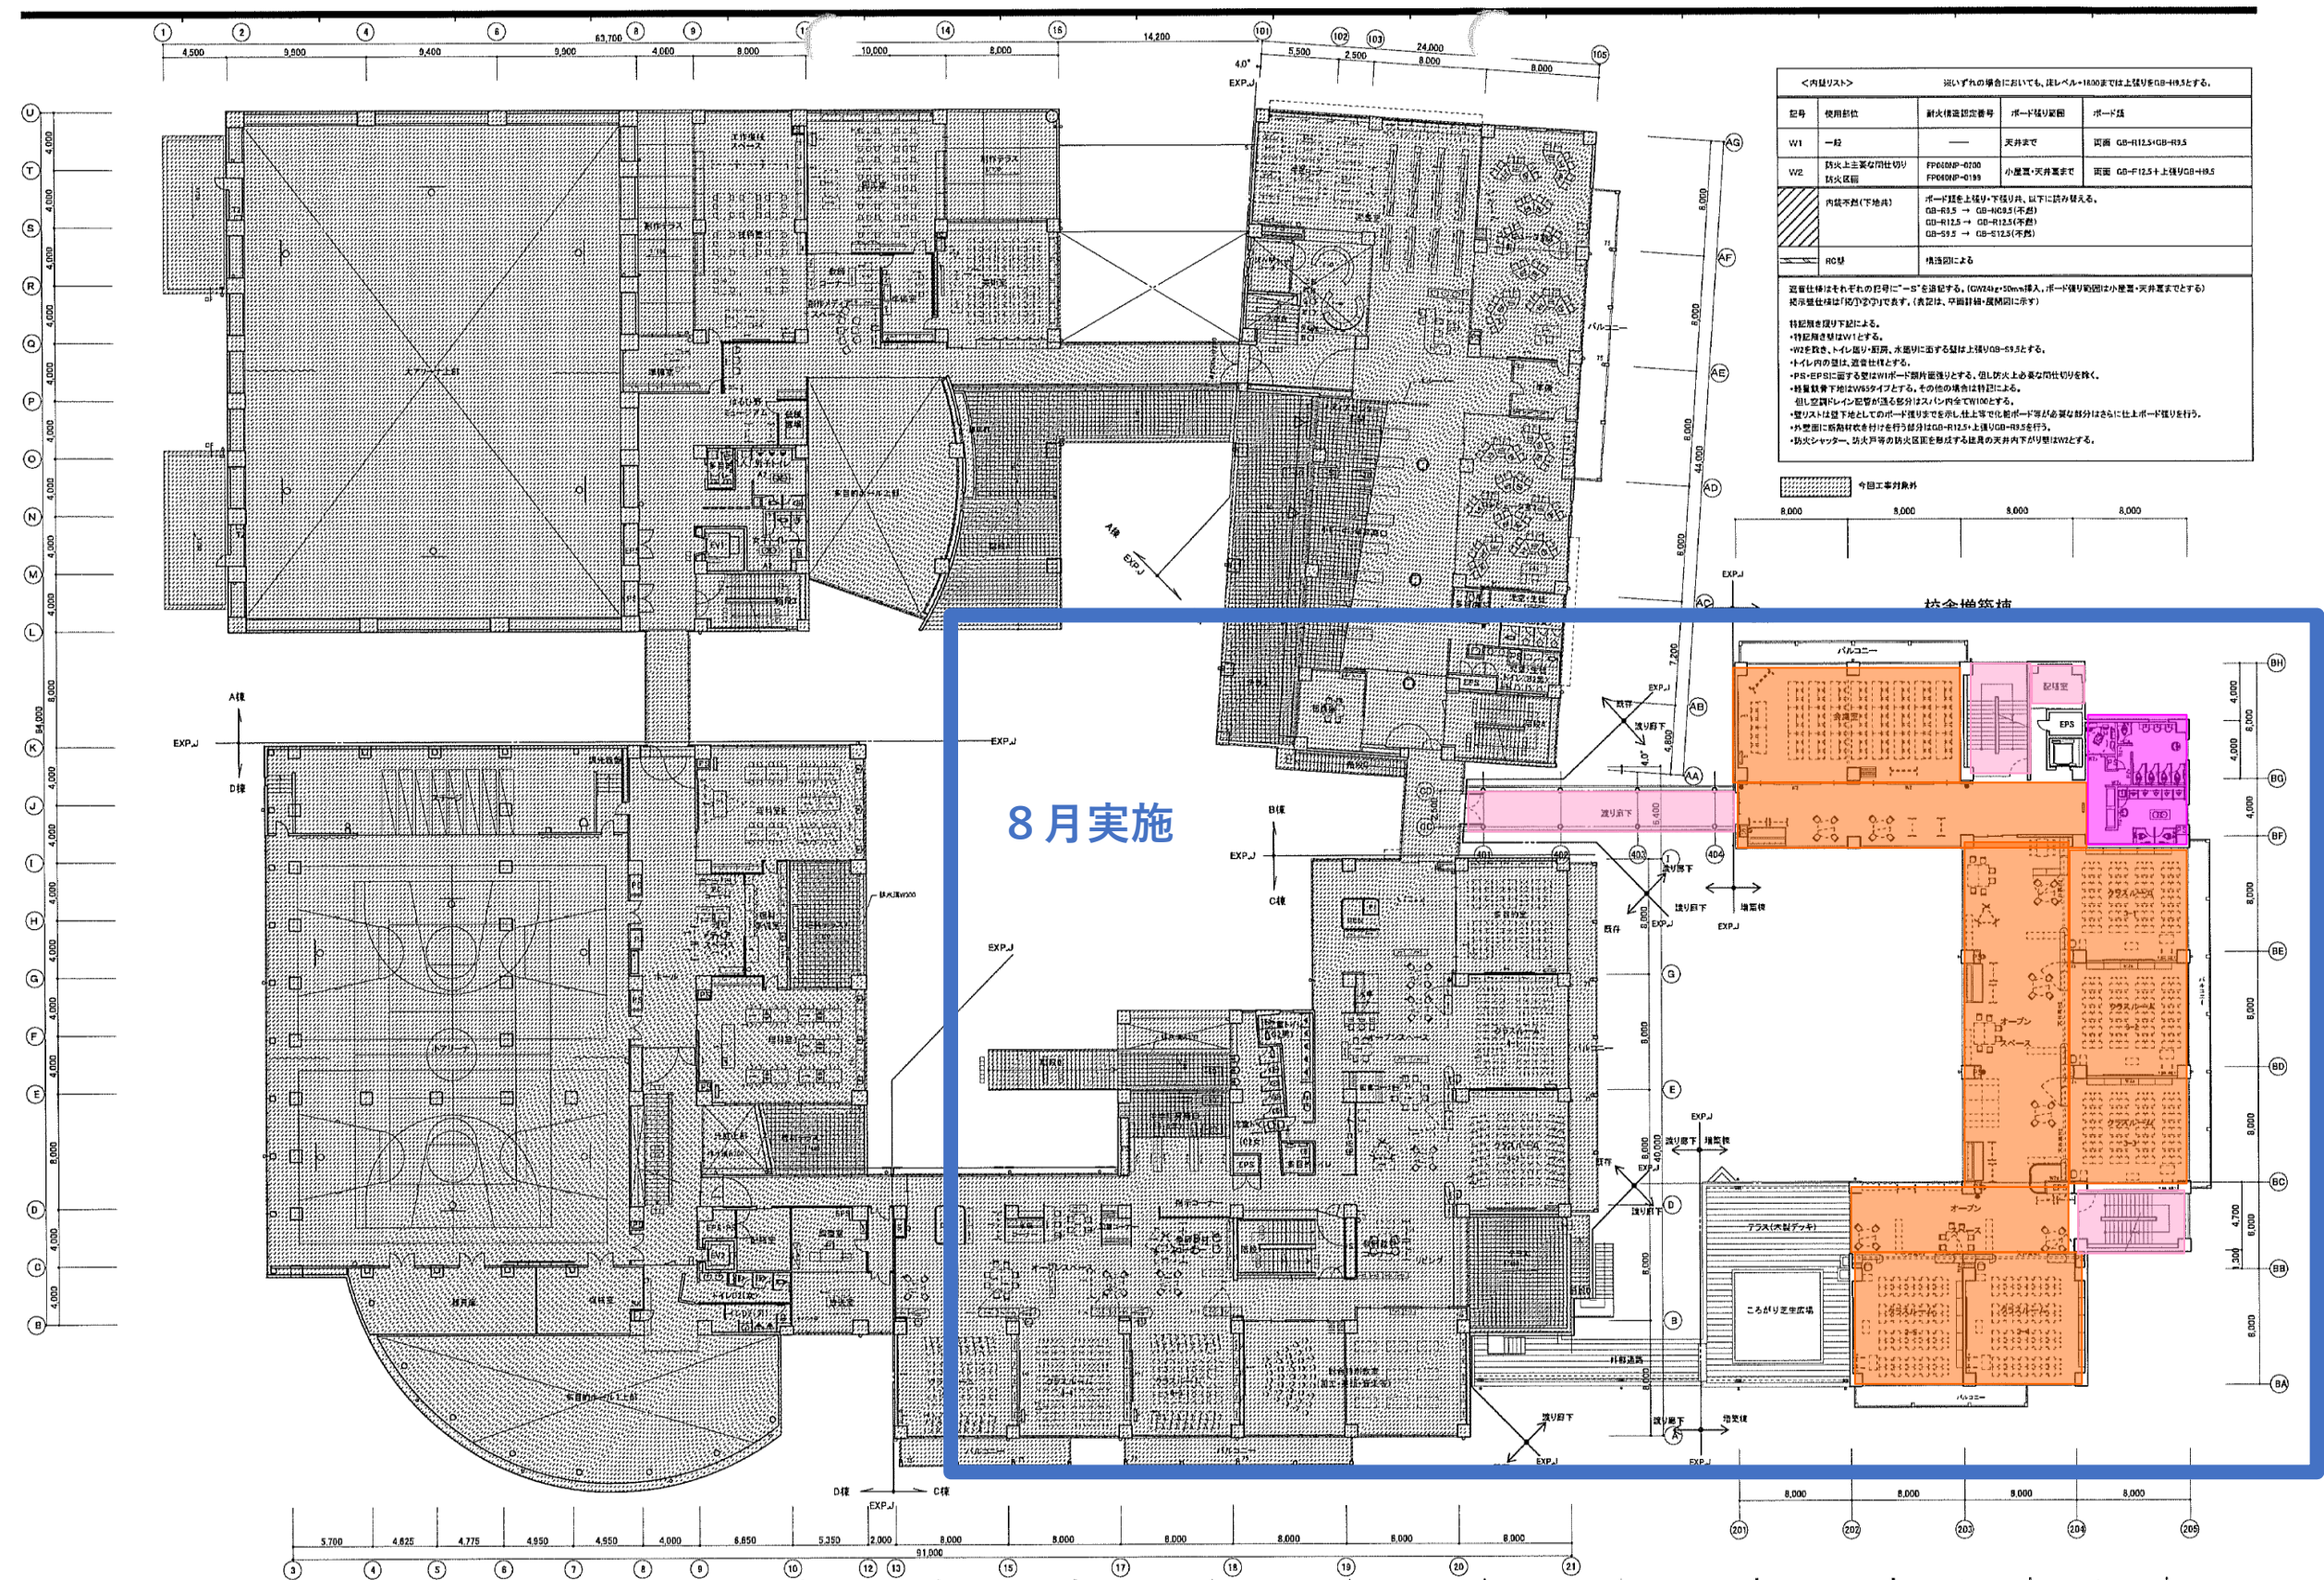

はるひ野小中学校 増築棟 3F 床面定期清掃作業対象 (作業方式別)

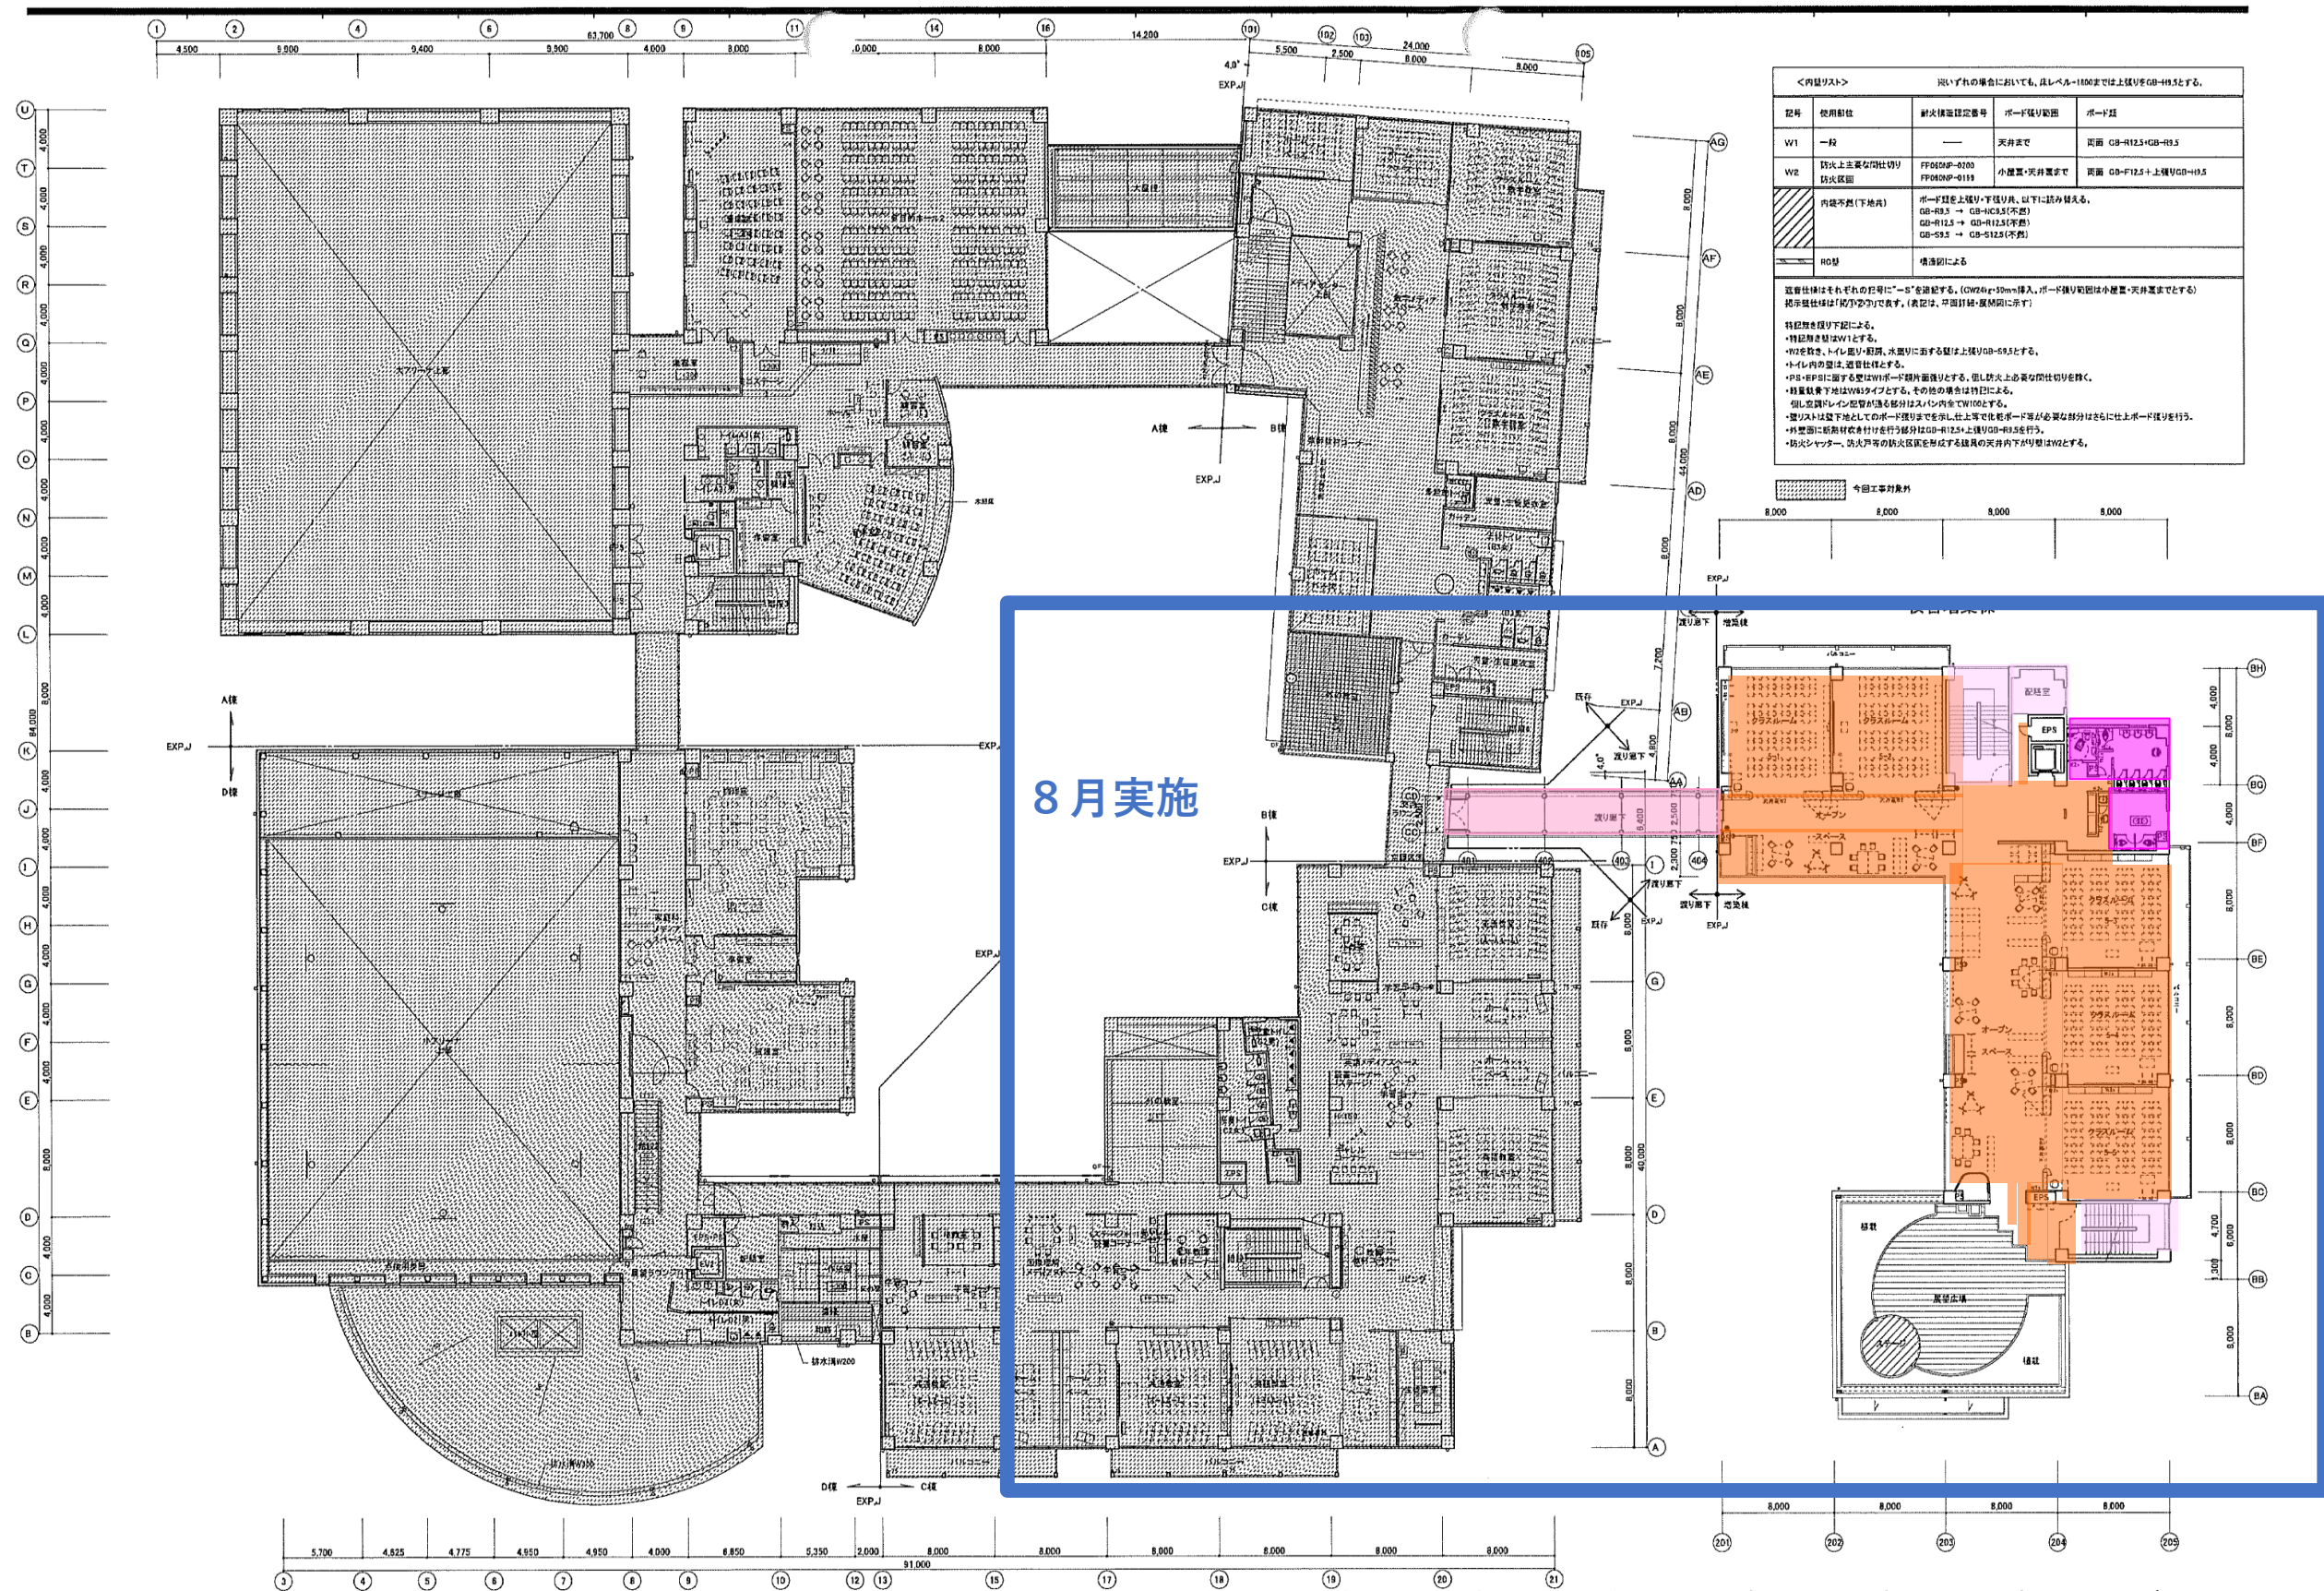


はるひ野小中学校 増築棟 4F 床面定期清掃作業対象 (作業方式別)

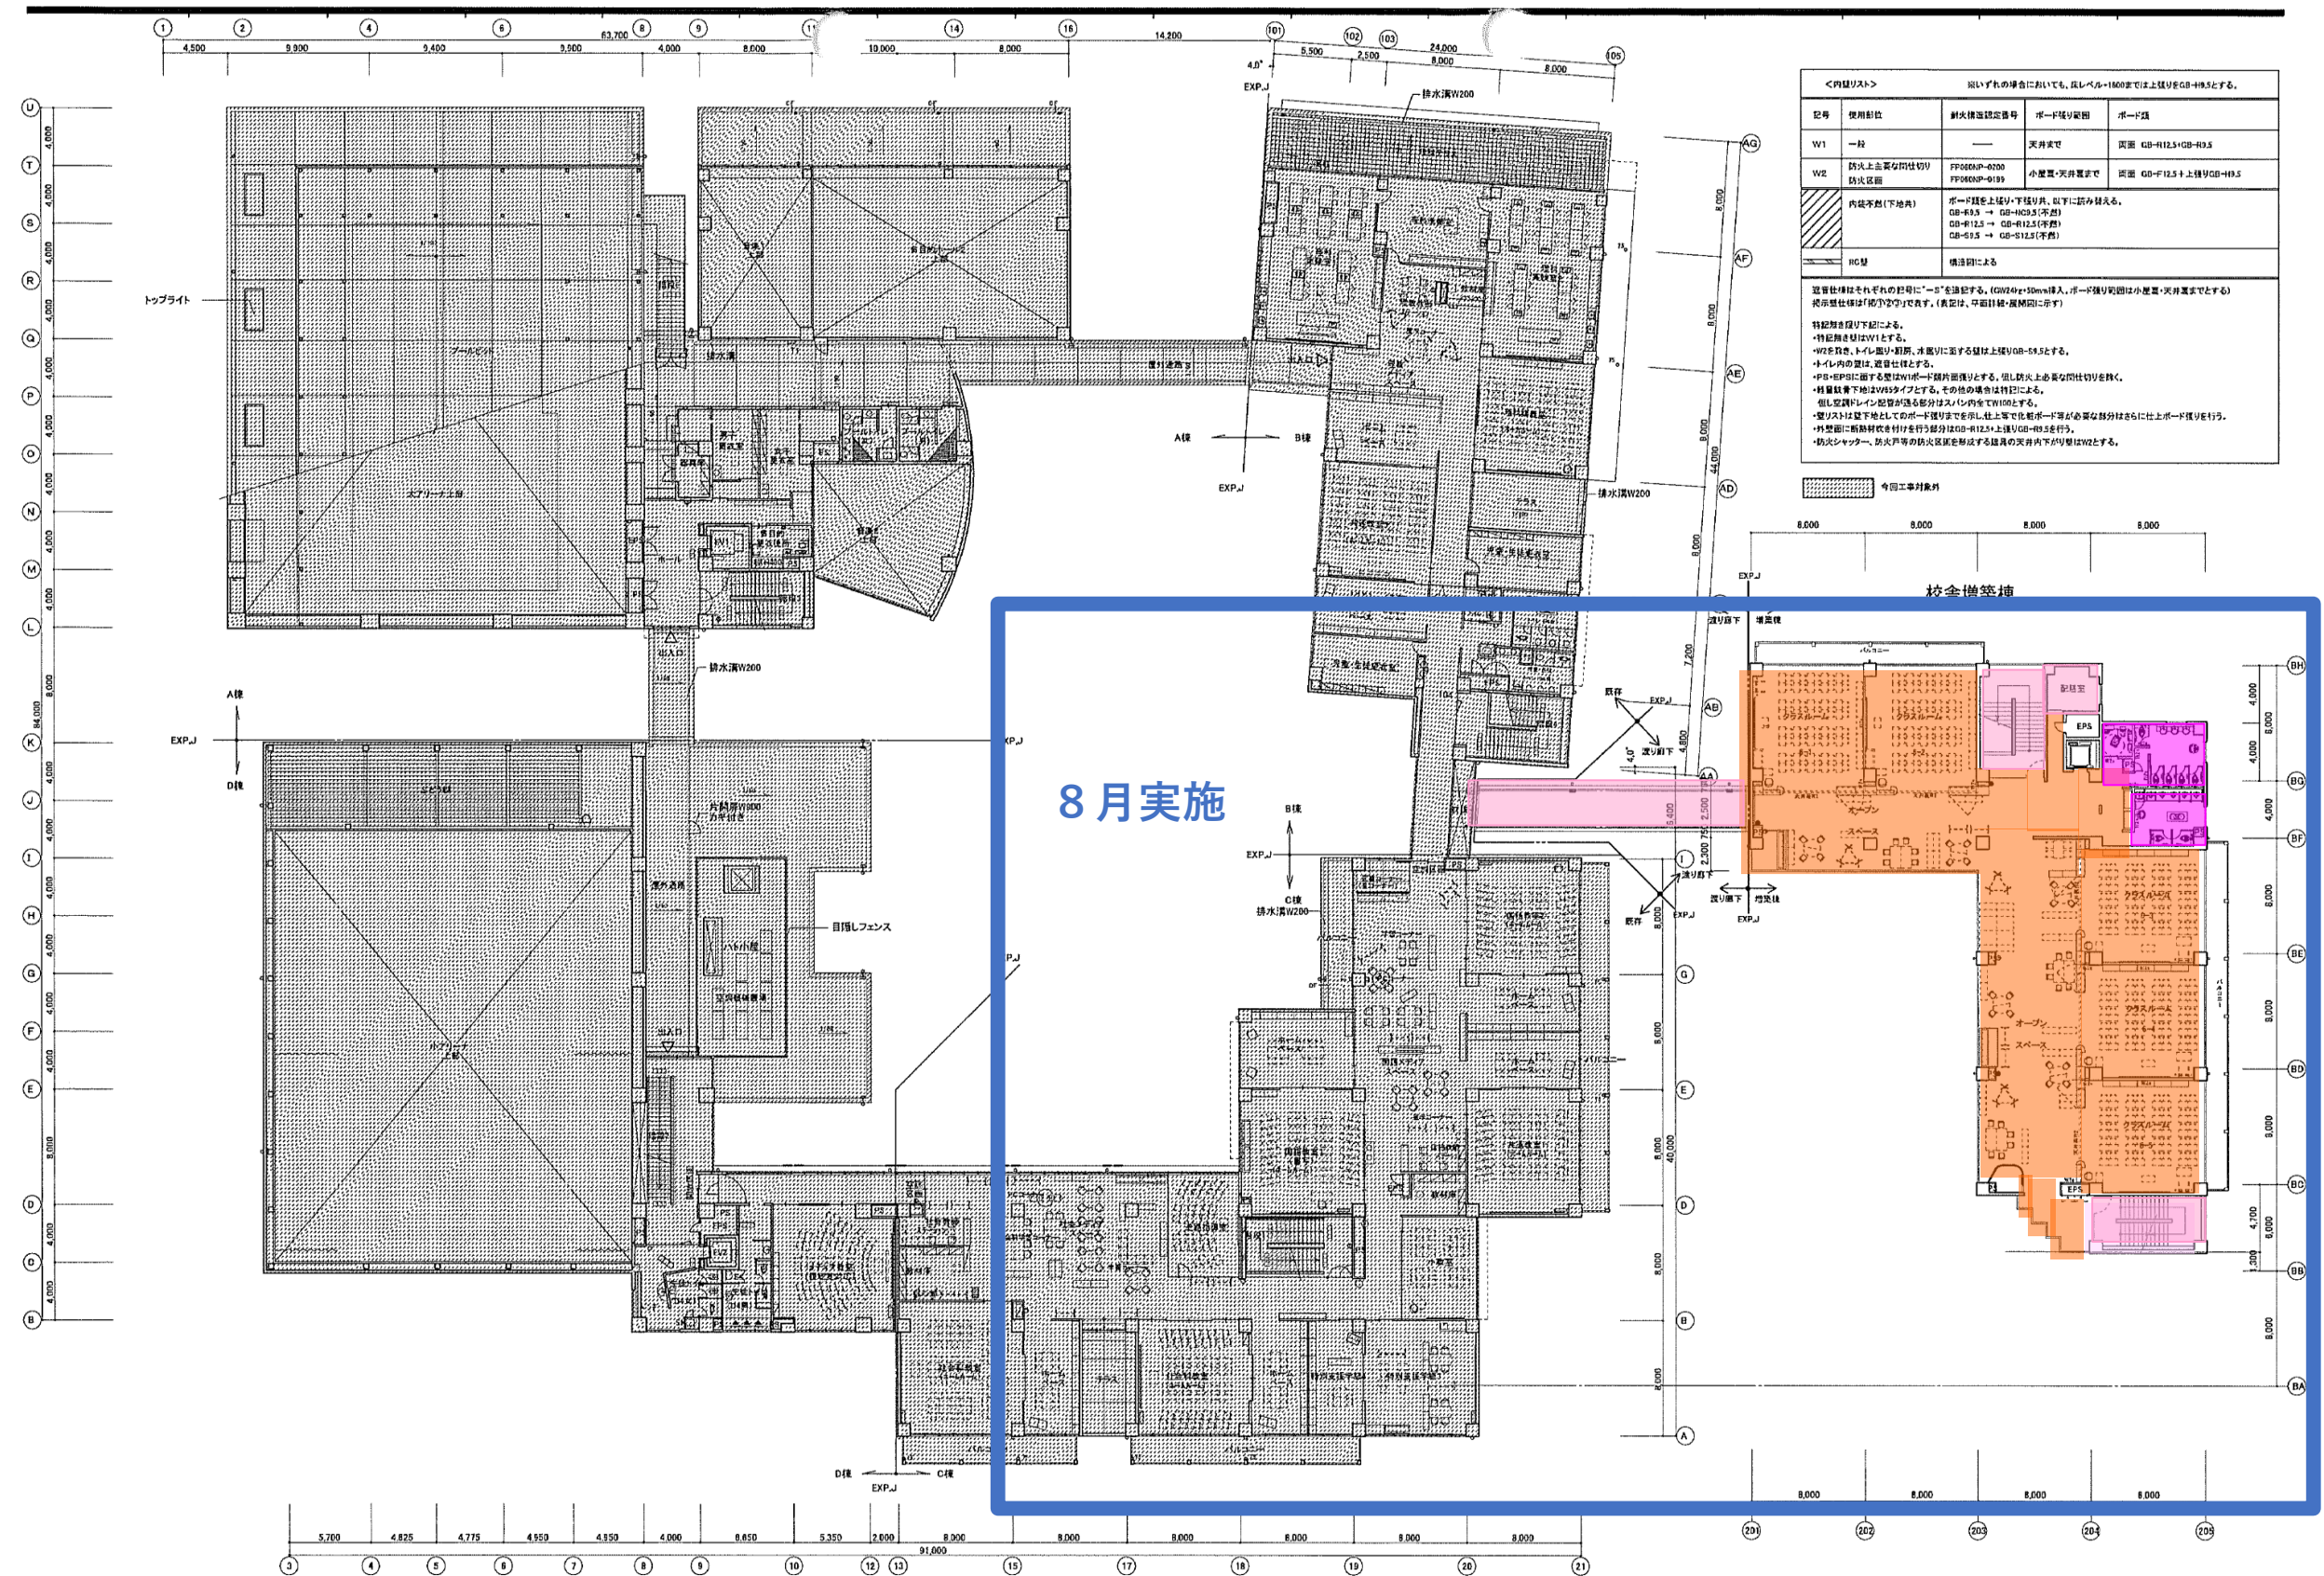

はるひ野小中学校 増築棟 RF 床面剥離清掃作業対象


2026 年度分

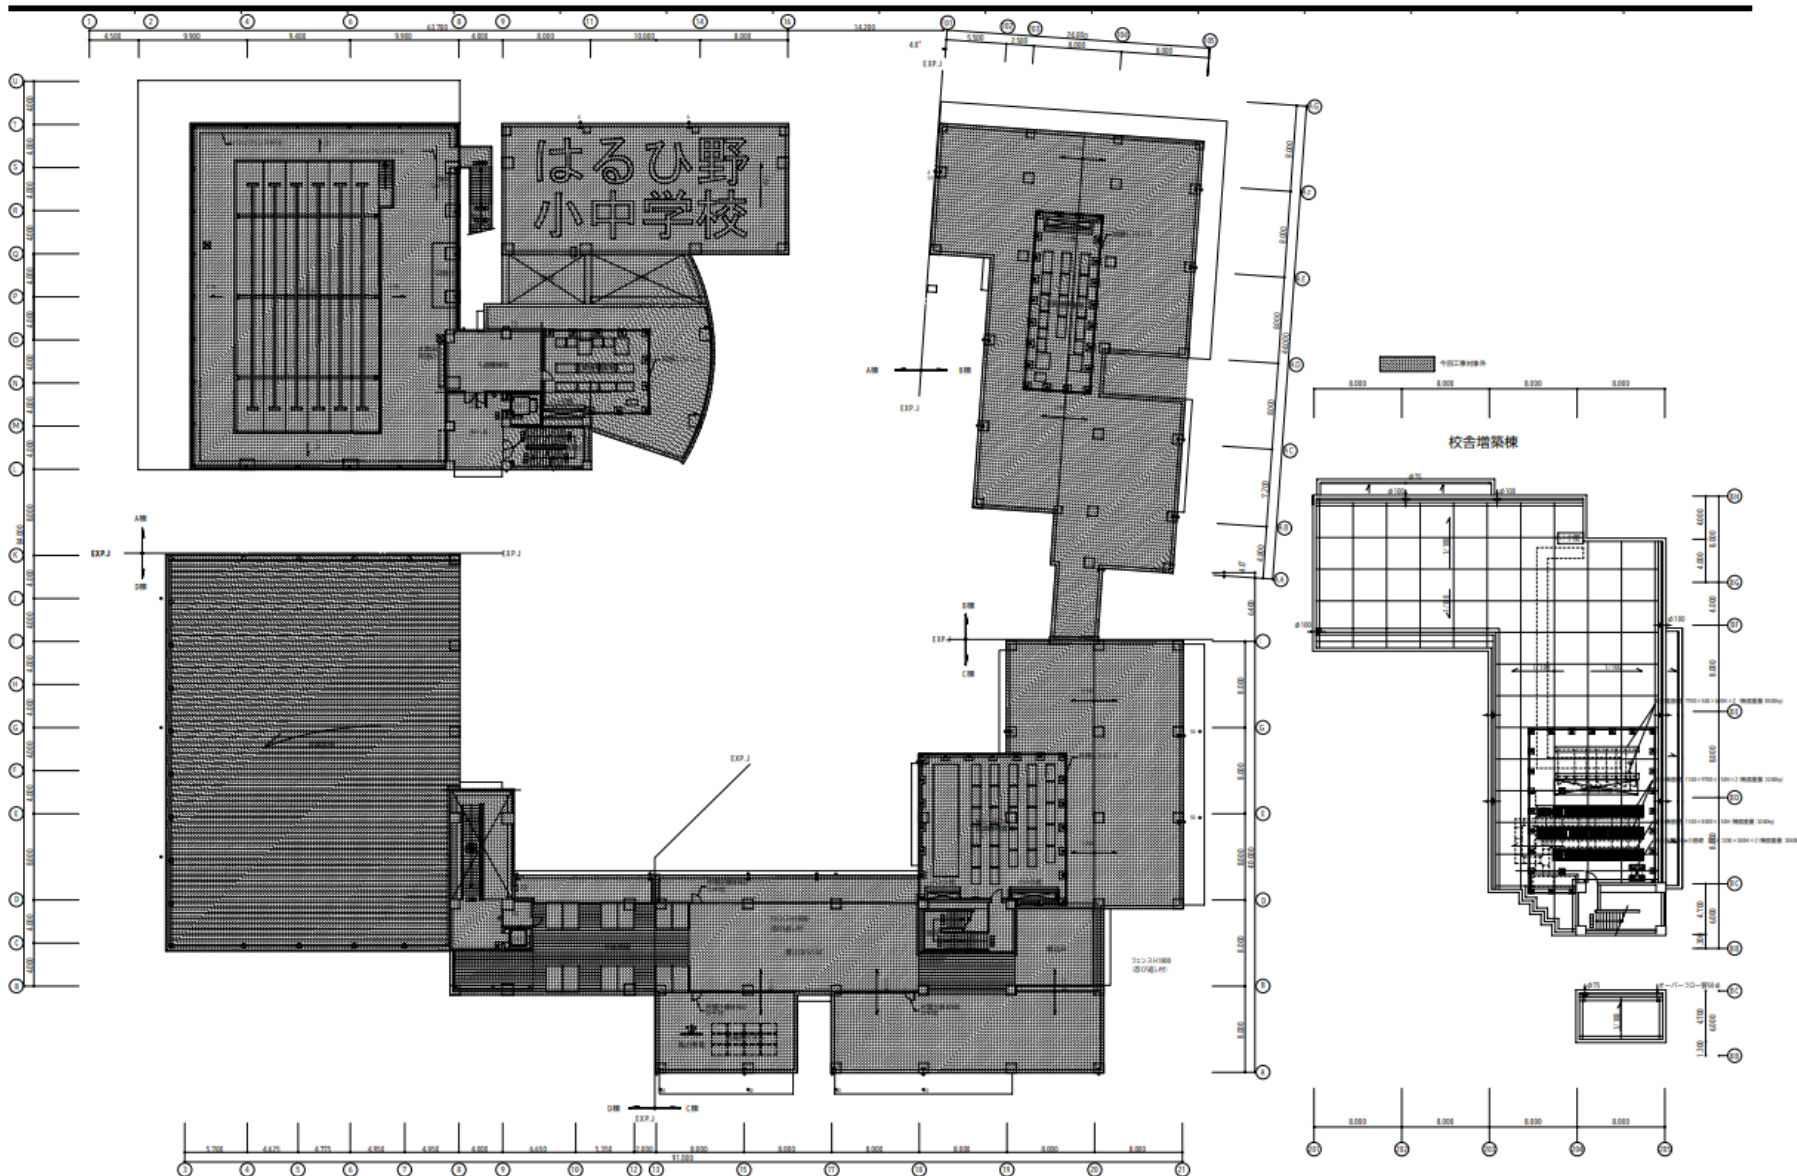


備考	■ 図設計	東京都立第109号	管理建築士 一級建築士 岡 秀 明 登録第42124号	承認	調査	設計	設計年月 H24.3	No. A-16	工事名 はるひ野小中学校校舎増築工事 図面名称 平面図 (増築・改修図) Scale 1/2000
----	-------	-----------	-----------------------------	----	----	----	---------------	-------------	--

はるひ野小中学校 通級棟 1.2F 床面定期清掃作業対象 (作業方式別)


12月実施

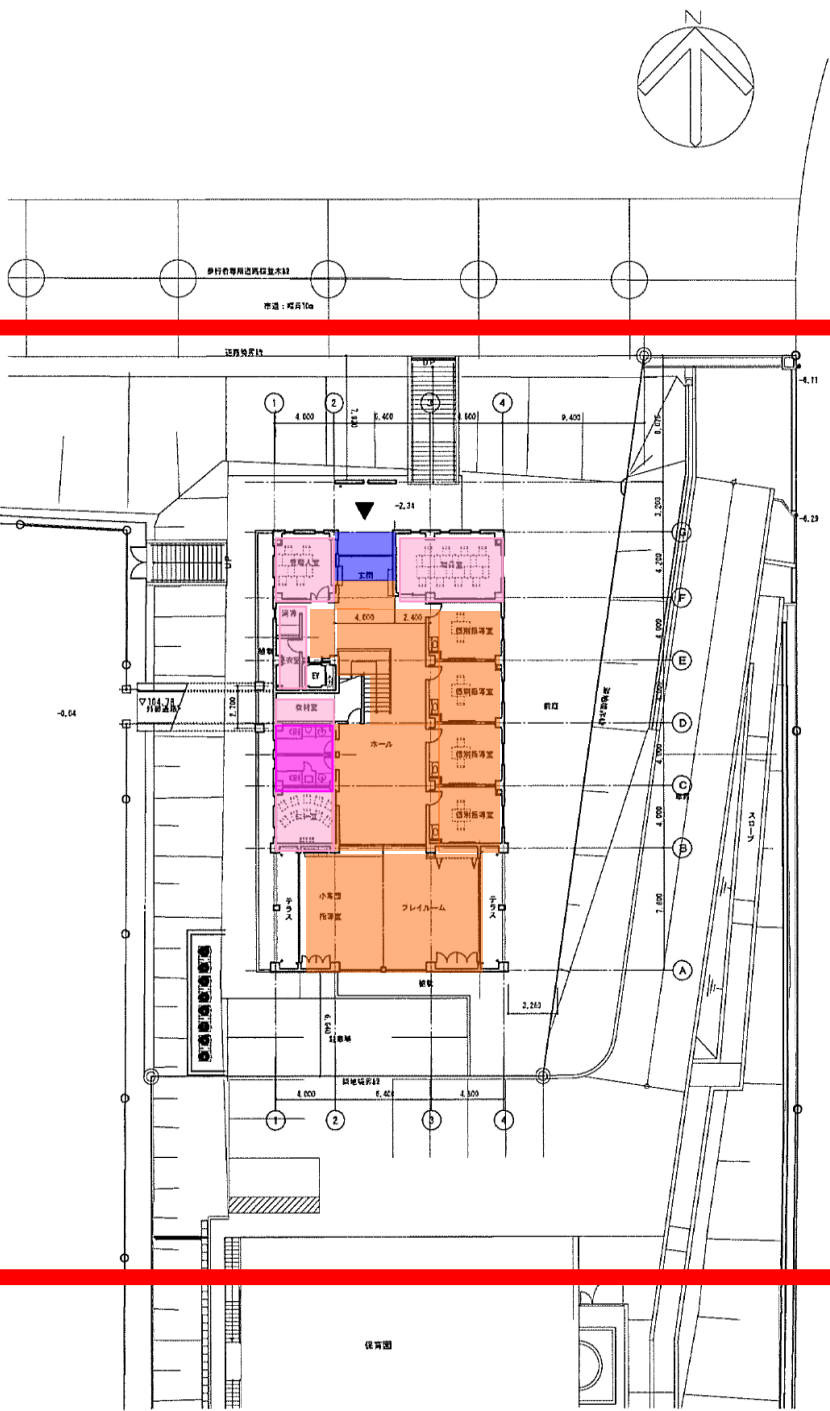


1階平面図

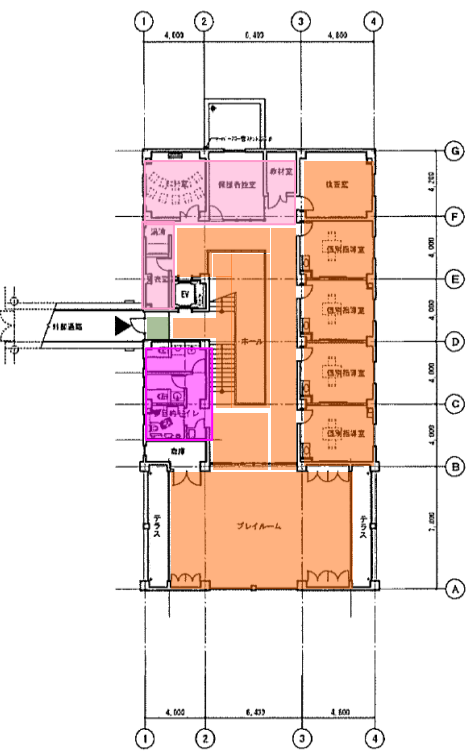

2階平面図

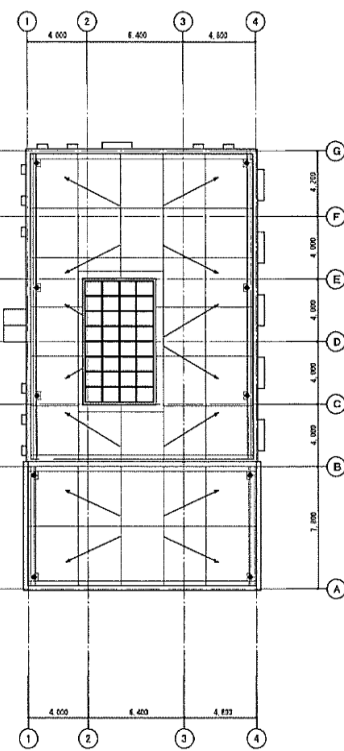

屋根伏図

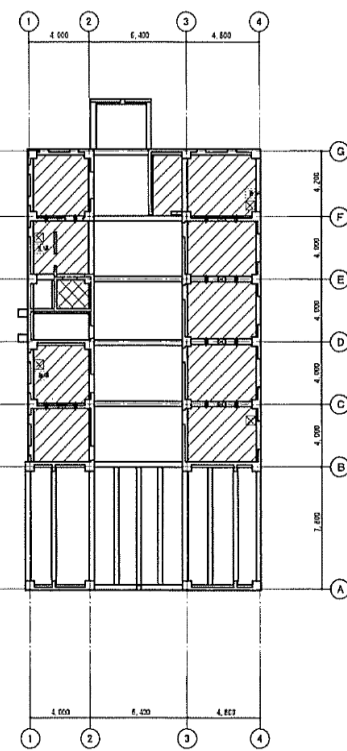

ビット図

- 特記以外は下記による
- 1 斜線は配管ビットを表し、特記なき限りビットF ϕ 1F ϕ L=1,415
 - 2 面管ビット部は、均しコンクリート60t、砕石60tとする。
 - 3 凹は、入浴口500 ϕ を表す。
 - 4 凹は、上杉通気口V ϕ 100 ϕ 、下杉通気口V ϕ 200 ϕ 半割を表す。
 - 5 凹は表す。
 - 6 凹は表す。
 - 7 斜線はEVビットを表し、ビットF ϕ 1F ϕ L=1,250
- ※ビット床と基礎梁下地の取合いには、止水板(ゴム発泡剤)を打ち込む。――

備考	岡設計	東京都建設局 109号	管理建築士 一級建築士 岡 隆 設計第4114号	承認	調査	設計	設計年月 H24.3	川崎市まちづくり局施設整備部 担当課長課長補佐 査担当	No. A-11	工事名 はるひ野小中学校通級指導教室新築工事	図面名称 1階平面図	Scale 1/200(A1) 1/400(A3)
----	-----	-------------	--------------------------	----	----	----	---------------	--------------------------------	-------------	---------------------------	---------------	------------------------------

別紙②「床定期清掃業務及び剥離床清掃 対象図面」


2026/4/1

定期清掃作業対象(作業方式別)／凡例

3月実施図面

	床材	作業方式
	ビニル床シート(トイレ)	表面洗淨ワックス塗布

はるひ野小中学校 既存棟 1F 床面定期清掃作業対象 (作業方式別)

 

凡例: 種	
□	ヨコ引RD
○	タテ引RD
—	オーバーフロー管
50φ	50φ
A	アルミ押出材接付
80	ステンレス
→	屋根へ開放する部分
・ 特別無垢タテ柱はVP径100φ ・ 内蔵は白ガス管100φ防露管も 見取りはラッキングのこと	


凡例: 消火設備	
●	全埋型
●	半埋型
○	床置型
○	造作家具内
○	屋内消火栓 消火設備用取付型

凡例: 防音ブロック	
□	防音ブロック

凡例: タラップ	
□T1	杉田エースALフリップ 安全ガード、昇降禁止標付き
□T2	ステンレス φ70φ

はるひ野小中学校 給食室改修後 床面定期清掃作業対象 (作業方式別)

2026年度分

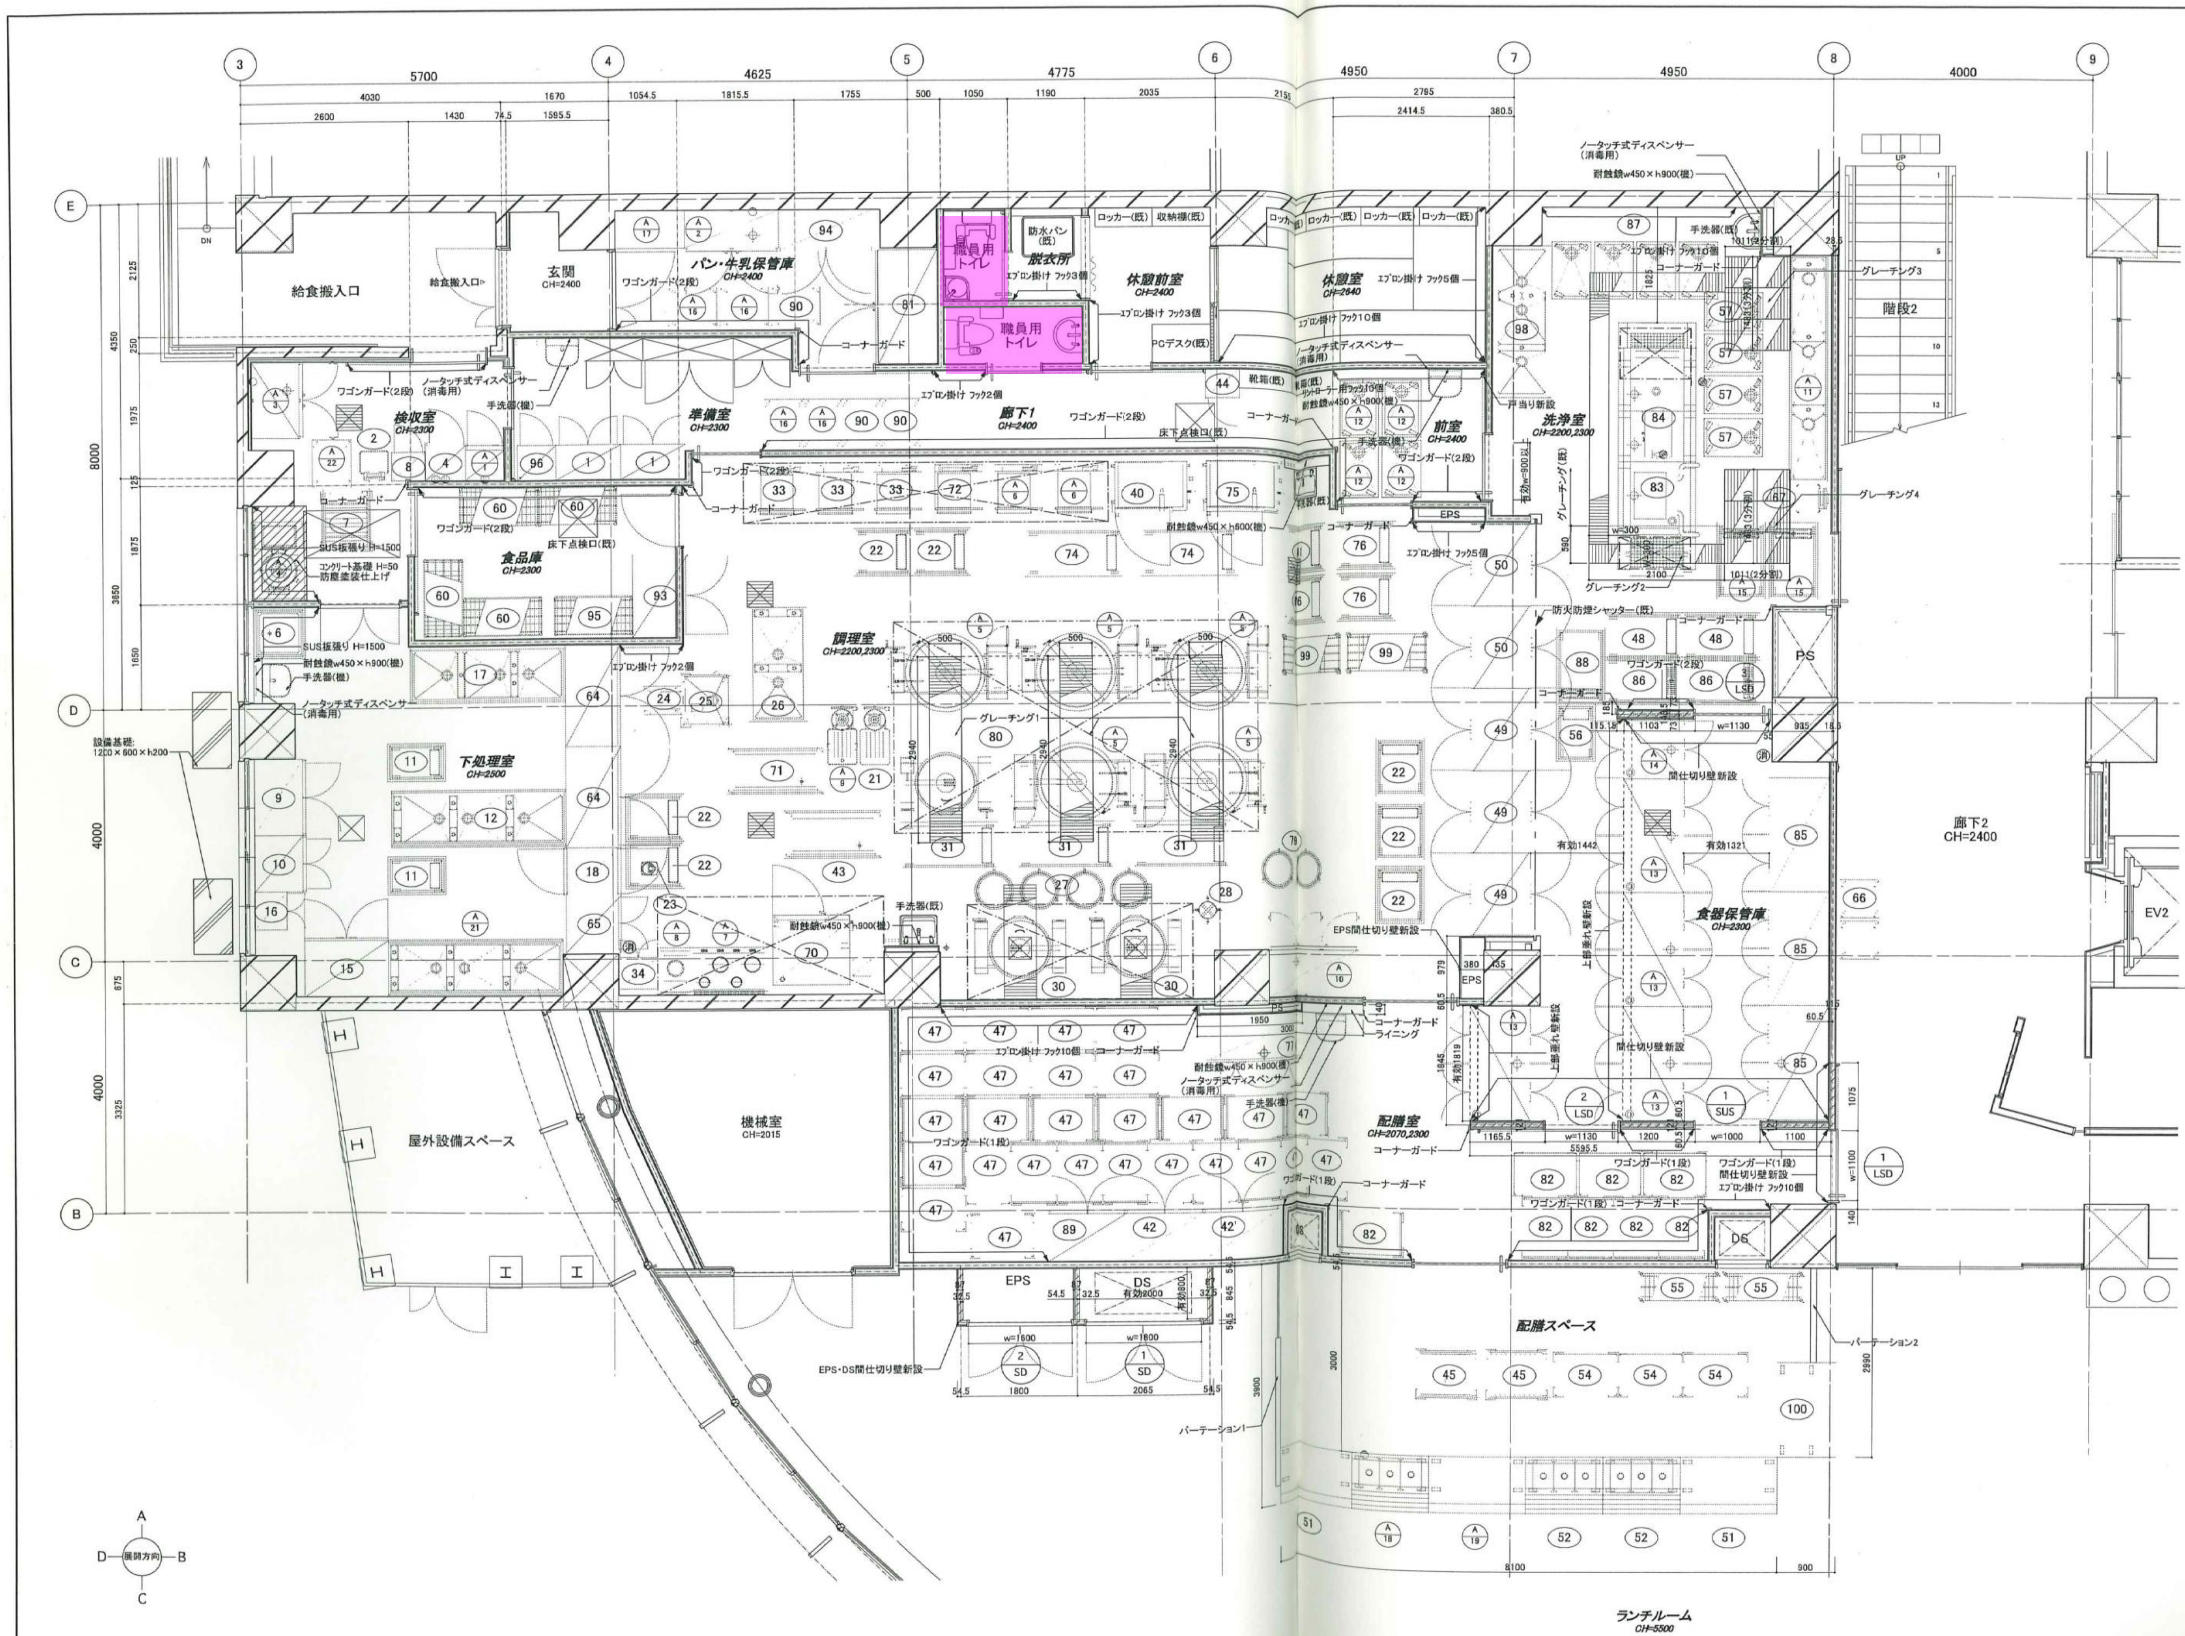

・特記無き限りFL±0とする
・厨具搬入・搬出・移動・設置については、設備図参照のこと
・ウォール・タイル・タイル等の部材は工事対象部を示す
・設備配置、配管の位置・移動に伴う床、壁、天井の開口は既設用仕様で取付すること。
・設備配置、配管の位置、サイズ変更に伴う床、壁、天井の開口及び開口補修工事は建築工事とする。
・洗浄室の壁面SUS板張り範囲は展開図参照のこと。

有限会社 湯澤建築設計研究所				川崎市まちづくり局施設整備部				工事番号 はるひ野小中学校給食室改修衛生設備その他工事			
〒215-0012 神奈川県川崎市麻生区東青島4-30-5 1 総務課 2 神奈川県知事事務 第1030号 1 総務課 2 第3444号 設備 長和				図面名称 1階平面詳細図				図面番号 A1 S-1/50 A3 S-1/100			
				日付 平成28年10月				A-14			

はるひ野小中学校 既存棟 2F 床面定期清掃作業対象 (作業方式別)



凡例: 種	
○	ヨコ引R/D
●	タテ引R/D
—OF	オーバーフロー管
50○	50φ
A○	アルミ押出材施付
8○	ステンレス
→○	屋根へ開放する部分
・特記無きタテ種はV/D管100φ ・内種は白ダス管100φが標準 見取りはラッキングのこと	


凡例: 消火器種	
●	全型
●	半型
○	床置型
○	造作家具内
○	屋内消火栓 消火器収納型

凡例: 防蟻ブロック	
□	防蟻ブロック

凡例: タラップ	
T1	杉田エースALステップ 安全ガード、軒先禁止板付き
T2	ステンレス φ300

凡例: グレーチング	
■	スチール製φ200 編目: 10mmスリット
■	ステンレス製φ200 ステンレス板

はるひ野小中学校 既存棟 3F 床面定期清掃作業対象 (作業方式別)

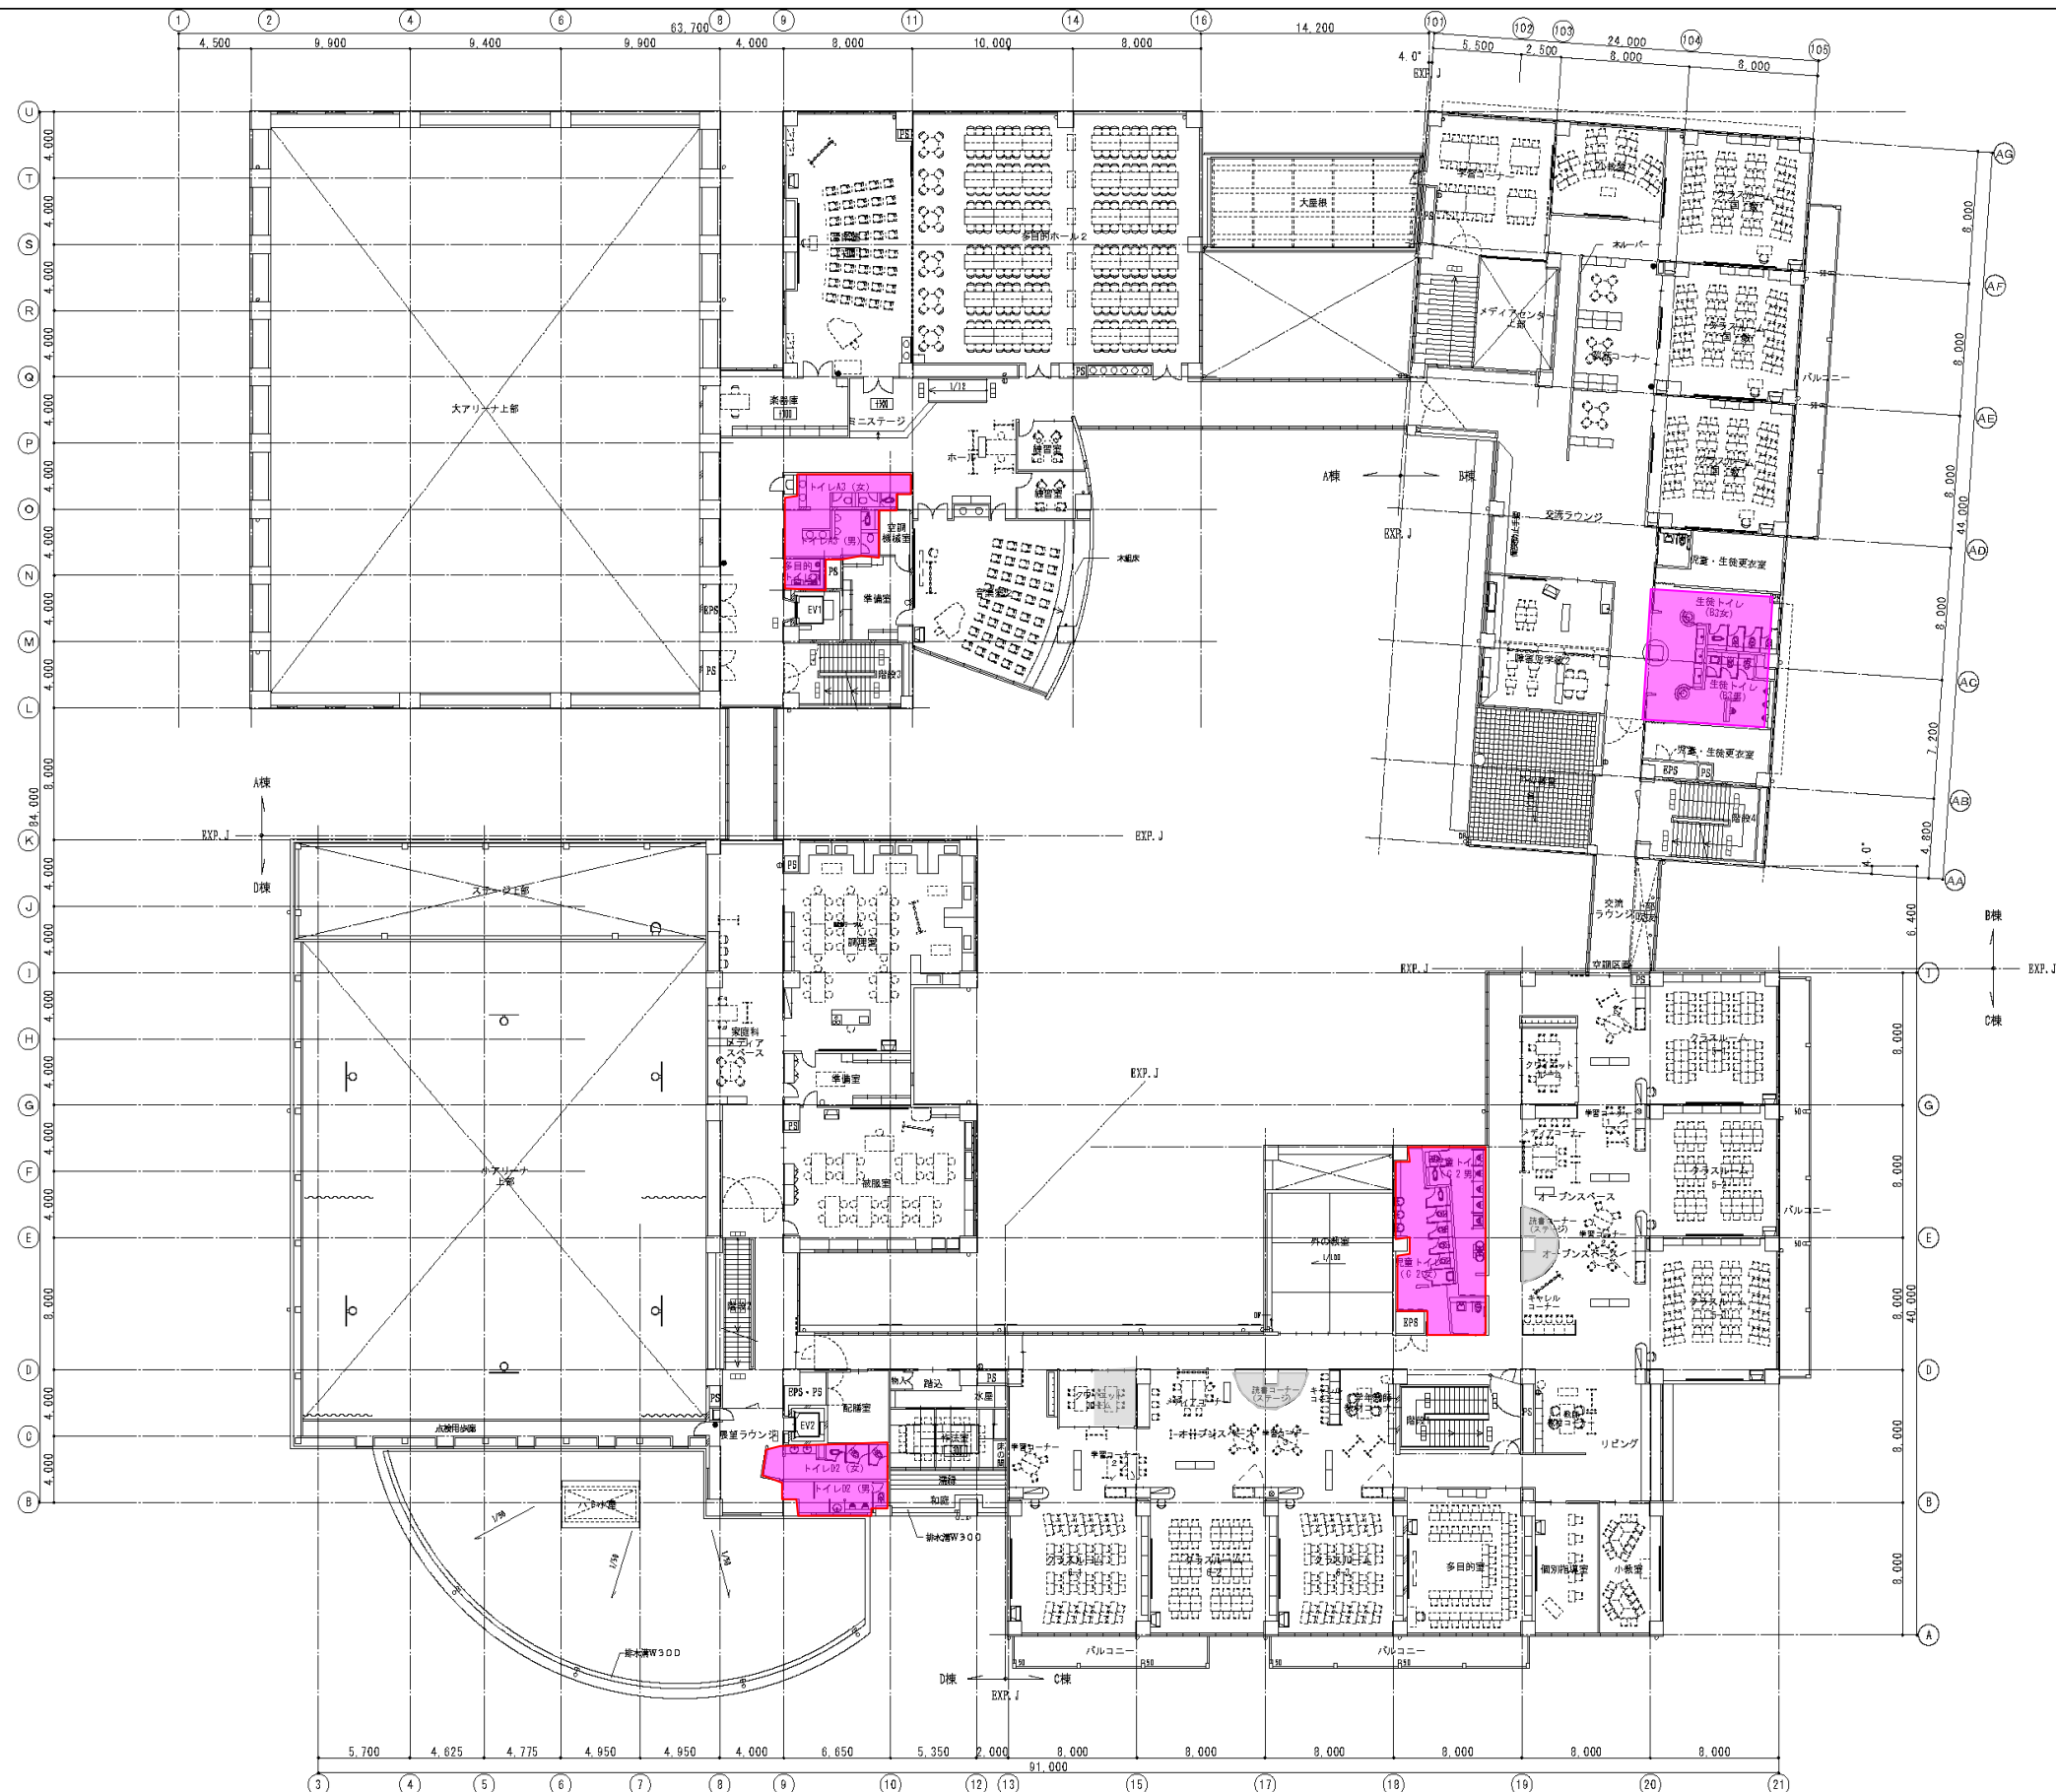

凡例: 種	
日○	ヨコ引R/D
●	タテ引R/D
—○	オーバーフロー管
50○	50φ
A○	アルミ押出材取付
8○	ステンレス
→○	屋根へ開放する部分

凡例: 消火器BOX	
●	全埋型
●	半埋型
○	床置型
○	造作家具内
①	屋内消火栓 消火器BOX併設型

凡例: 防音ブロック	
□	防音ブロック

凡例: タラップ	
T1	木田エースALステップ 安全ガード、軒端禁止板付き
T2	ステンレス φ300

凡例: グレーチング	
XXXXXX	スチール製φ200
XXXXXX	鋳鉄 φ200スリット
XXXXXX	ステンレス製φ200 ステンレス製φ200

はるひ野小中学校 既存棟 4F 床面定期清掃作業対象 (作業方式別)



凡例：樋	
日○	ヨコ引RD
◎	タテ引RD
一〇F	オーバーフロー管
50○	50φ
A○	アルミ押出材焼付
S○	ステンレス
←○	屋根へ開放する部分
* 特記無きクテ樋はVP管100φ * 内樋は白ガス管100φ防露巻 * 見出しはラッキングのこと	


凡例:灭火器BOX	
●	全埋型
◐	半埋型
○	床置型
⊗	造作家具内
①	厨内消火栓 消火栓BOX(床置型)

凡例: 誘導ブロック	
☐	誘導ブロック

凡例:タラップ*	
□T1	杉田エースALステップ 安全ガード、昇降禁止板付
□T2	ステンレス φ300

凡例: グレーチング	
	スチール製W200 細目 ノンスリップ
	ステンレス製W200 ステンレス

はるひ野小中学校 増築棟 1F 床面定期清掃作業対象 (作業方式別)

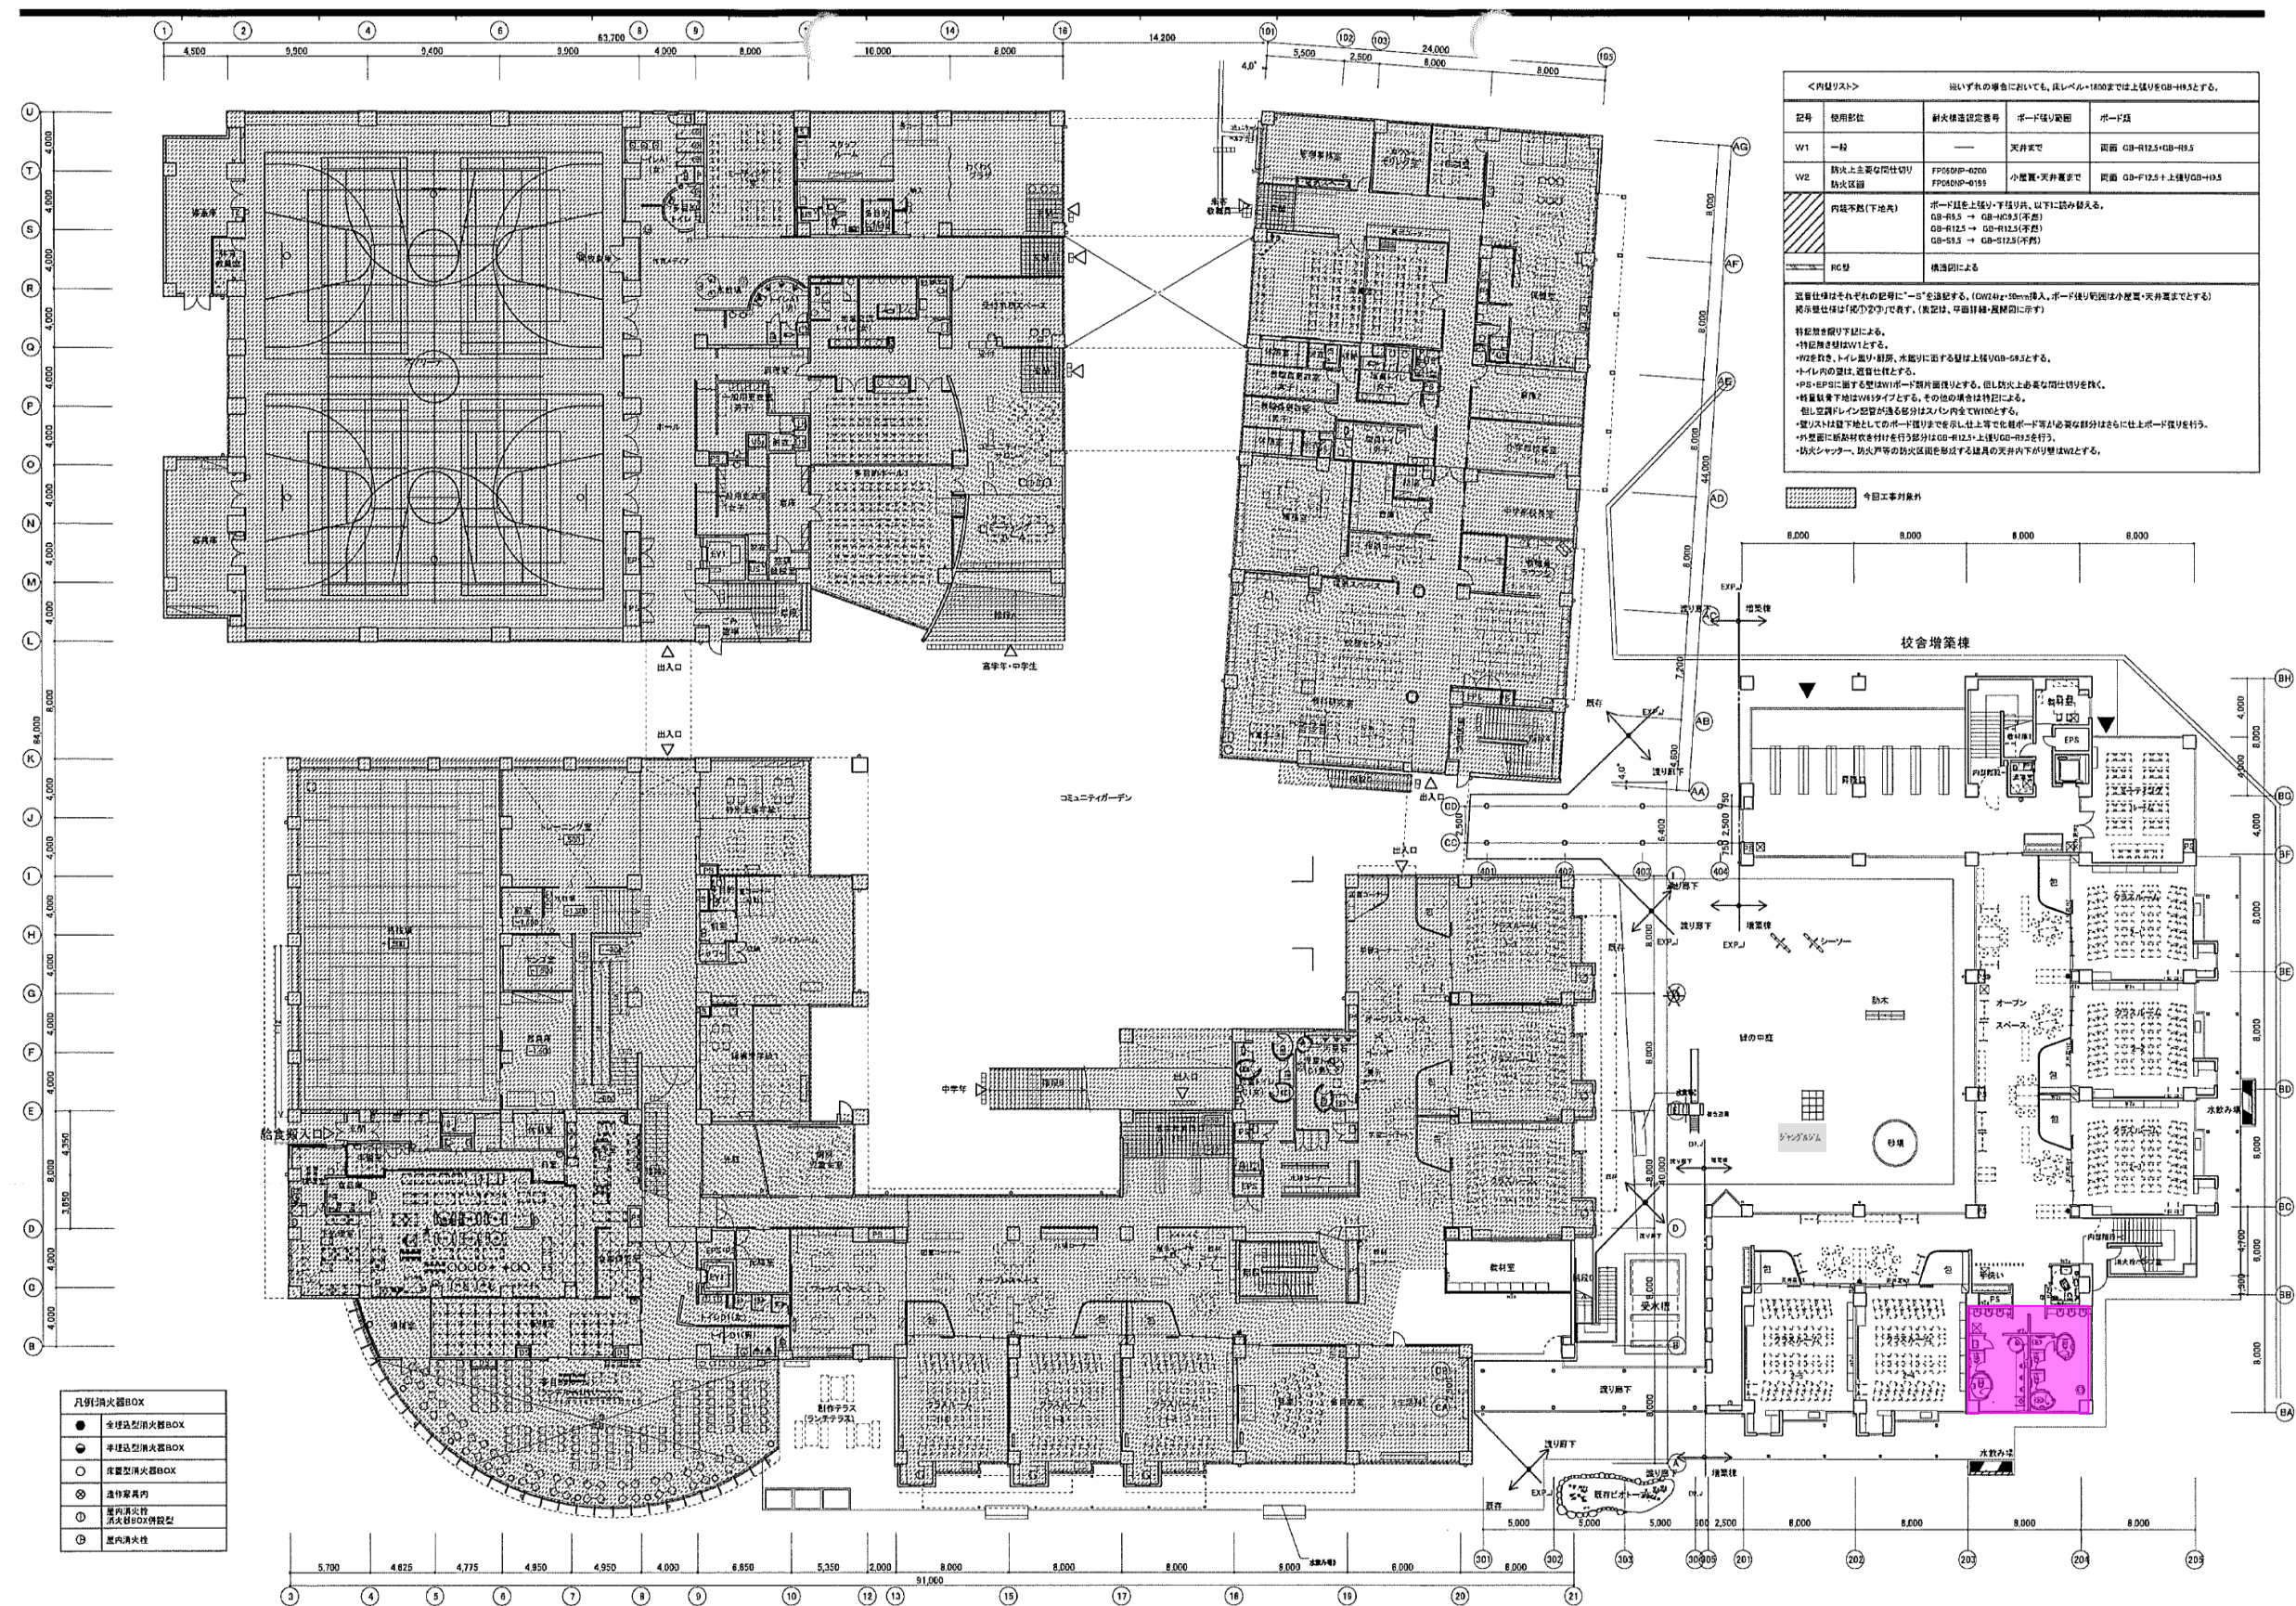

備 考 _____


岡設計

東京特許登録109号


承

99

--	--

設計

設計

H24.3

川崎市まちづくり局施設整備部			
担当課長	課長補佐	照 査	担

No.

A-12


工	事
---	---

名 はるひ野小中学校校舎増築工事


圖面名稱	1 階平面圖 (增築・改修圖)
------	-----------------

Scale $\frac{1}{200}$ (A1) $\frac{1}{400}$ (A3)

はるひ野小中学校 増築棟 2F 床面定期清掃作業対象 (作業方式別)

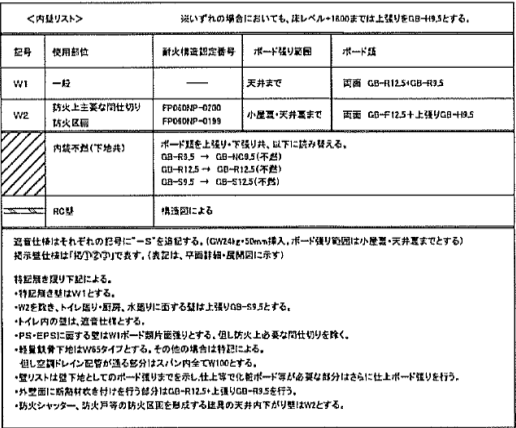

はるひ野小中学校 増築棟 3F 床面定期清掃作業対象 (作業方式別)

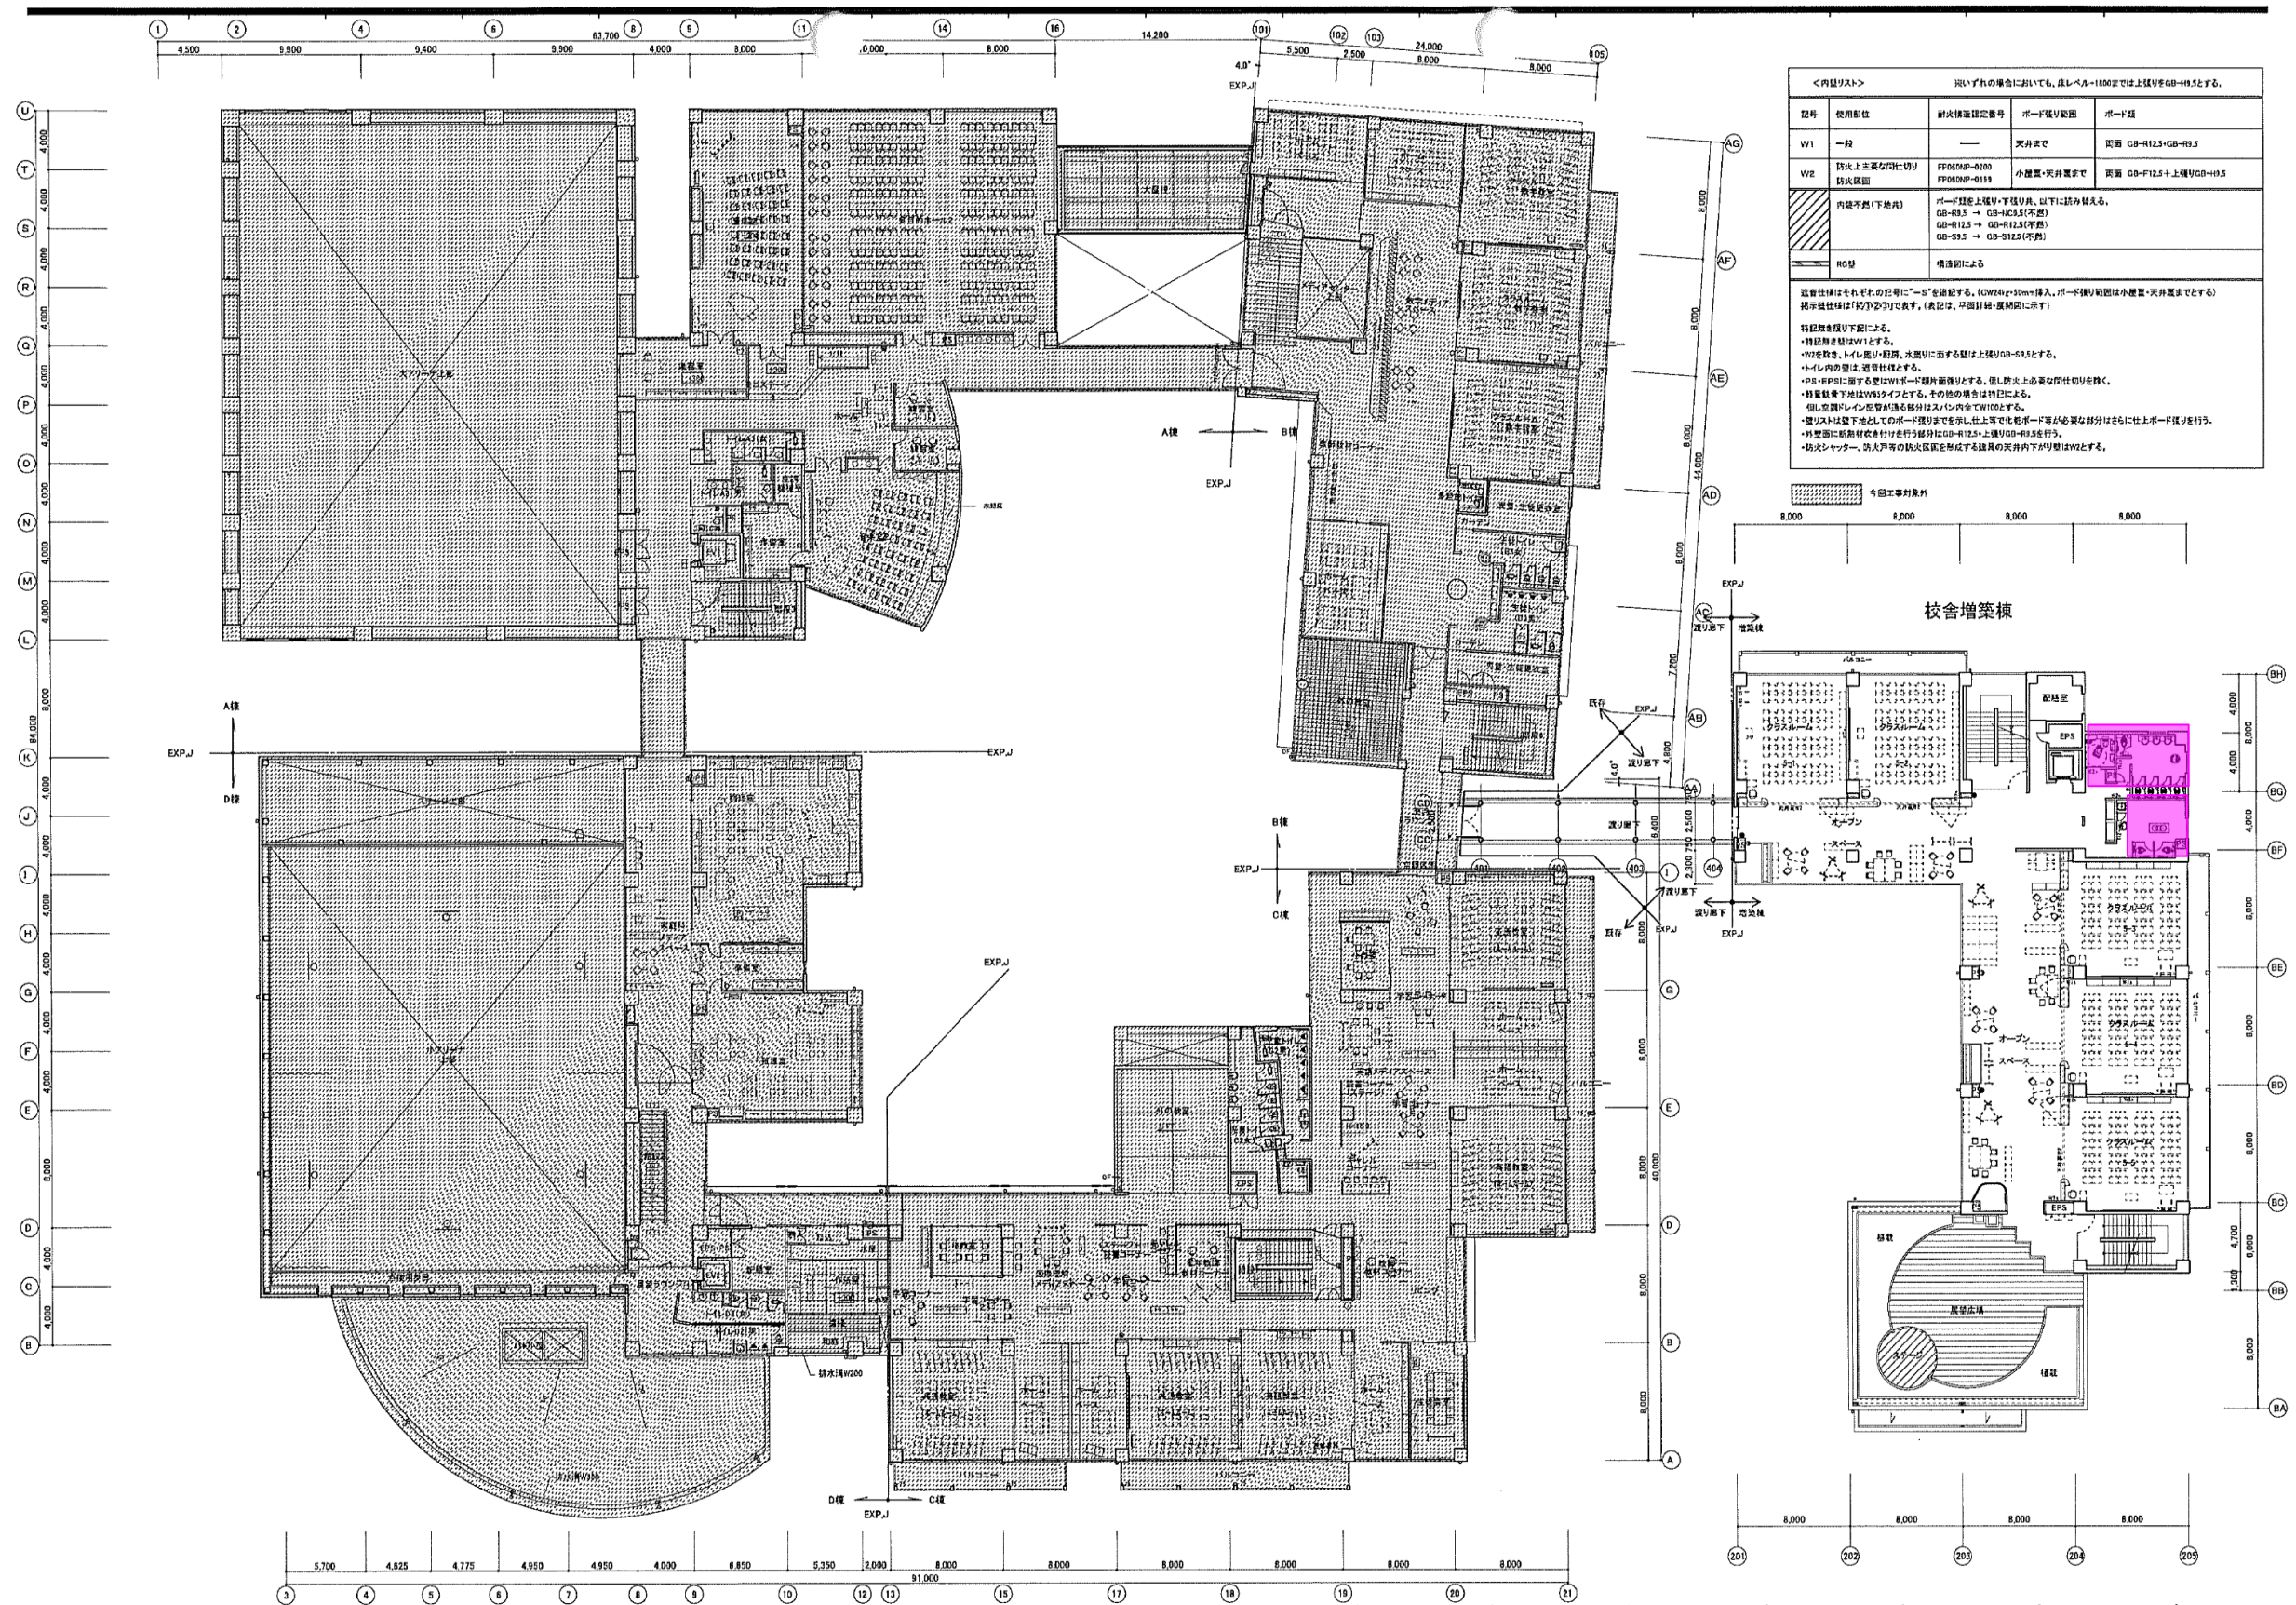


＜内装リスト＞			
記号	使用部位	耐火構造部番号	ボード図
W1	一般	---	天井裏
W2	防火上主要な仕切り	FF0402P-0100 FF0402P-0110	小壁裏・天井裏まで
内装不燃(下地)	ボード壁を上げ・下張り、以下に読み替える。 GB-03.5 → GB-04.5(不燃) GB-012.5 → GB-012.5(不燃) GB-03.5 → GB-012.5(不燃)		両面 GB-012.5+上張りGB-010.5
RO壁	構造部による		


特記事項は図面仕様による。
・特記無きW1とする。
・ROをき、トイ・壁・柱・水廻りにあたる壁は上げ・下張りGB-03.5とする。
・トイ・内装仕切りは、構造部とする。
・P4-P5に当たる壁はW1ボード壁面とする。但し防火上必要な防火仕切りは、構造部とする。
・構造部下地はW4タイプとする。その他の場合は、図面仕様による。
・但し、図面仕様は、構造部はスリット内全てW100とする。
・スリットは壁下地としてのボード壁で示す。在上下で示すボード壁が必要な部分は、図面に仕上りボード壁を行う。
・外装部に耐火構造仕切りを行う場合はGB-012.5+上張りGB-010.5とする。
・防火シャッター、防火戸等の耐火構造仕切りは、図面の天井内下張り仕上りとする。

はるひ野小中学校 増築棟 4F 床面定期清掃作業対象 (作業方式別)

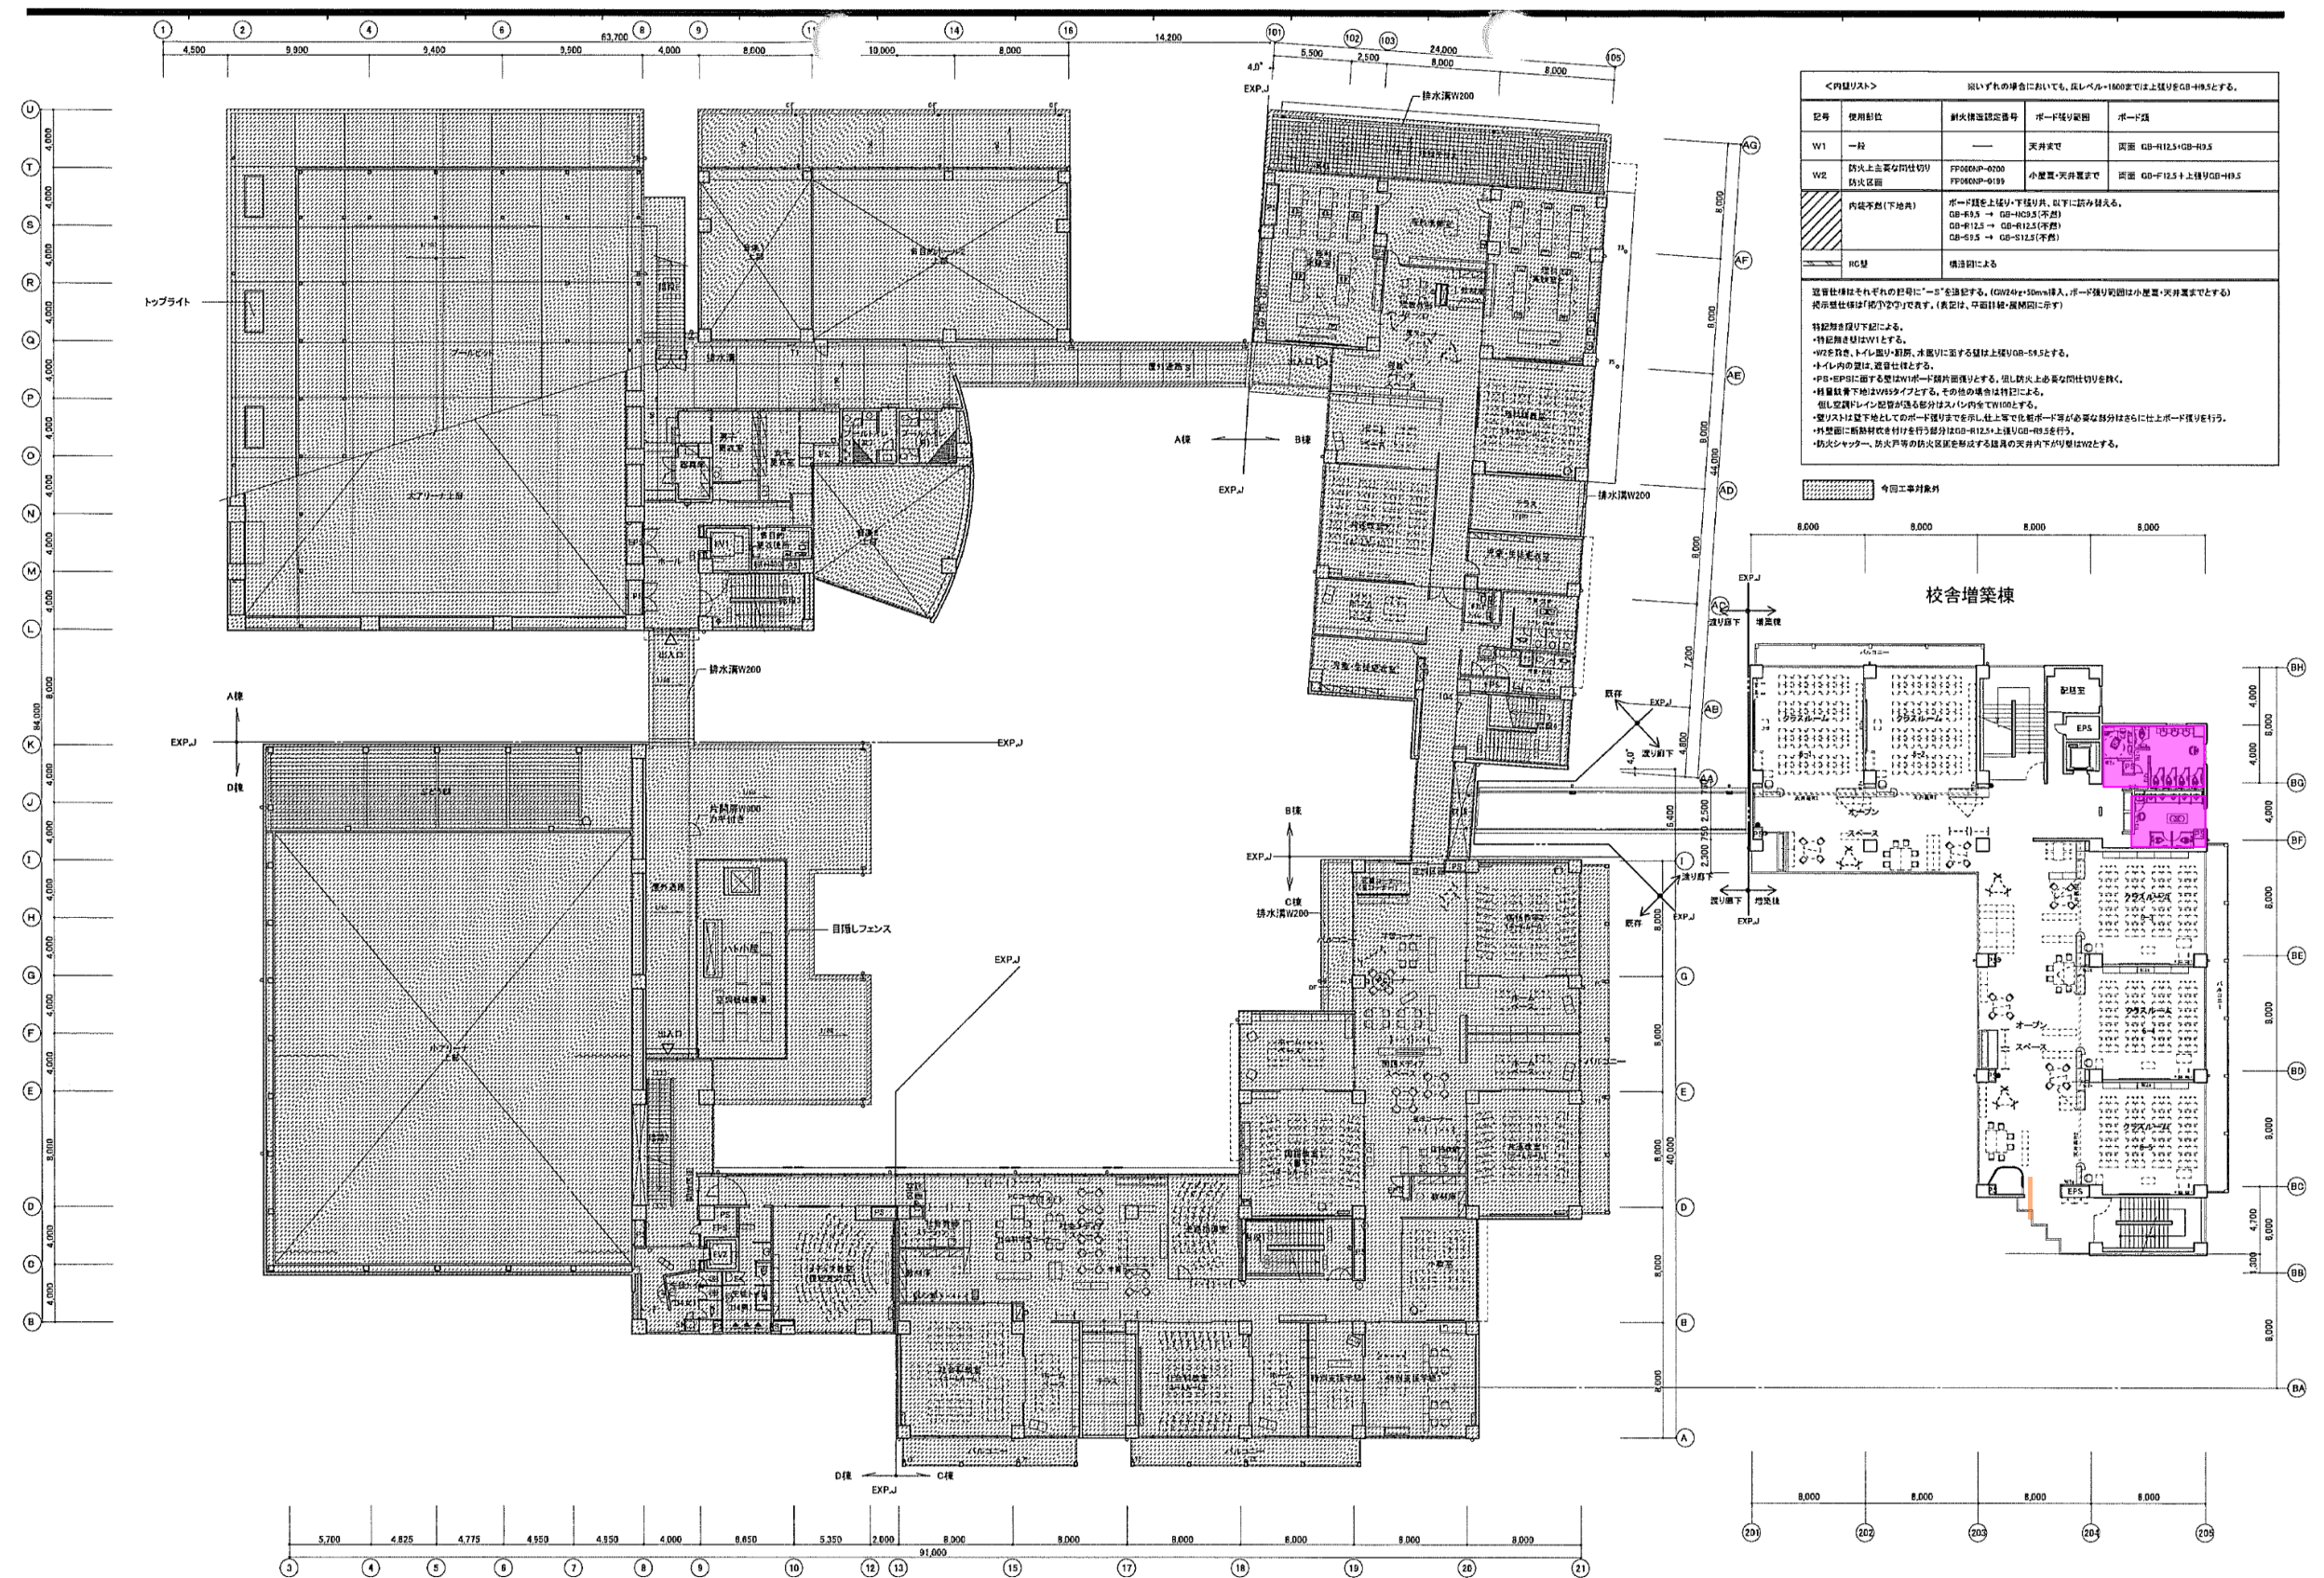

＜内装リスト＞			



はるひ野小中学校 通級棟 1.2F 床面定期清掃作業対象 (作業方式別)

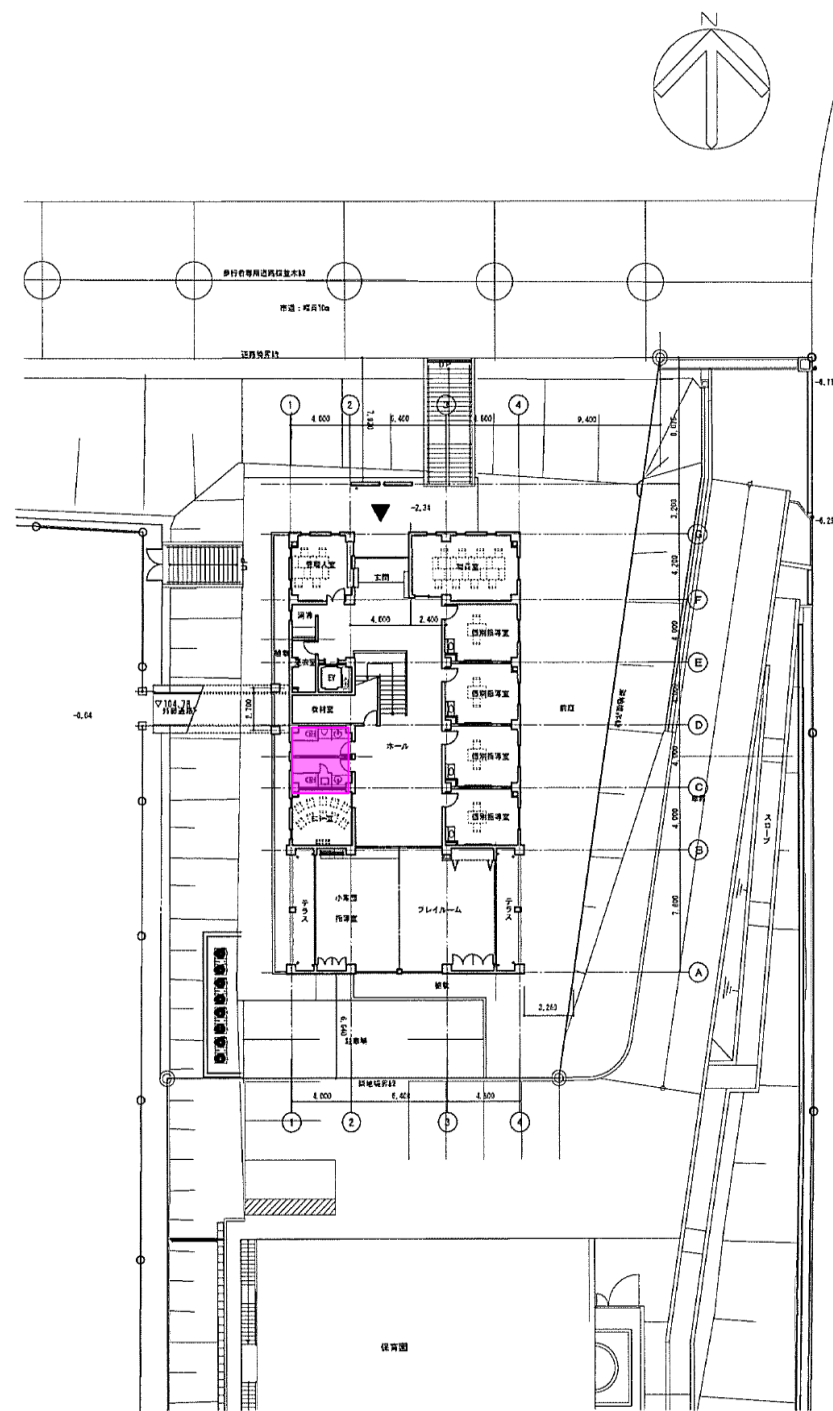


1 階平面図

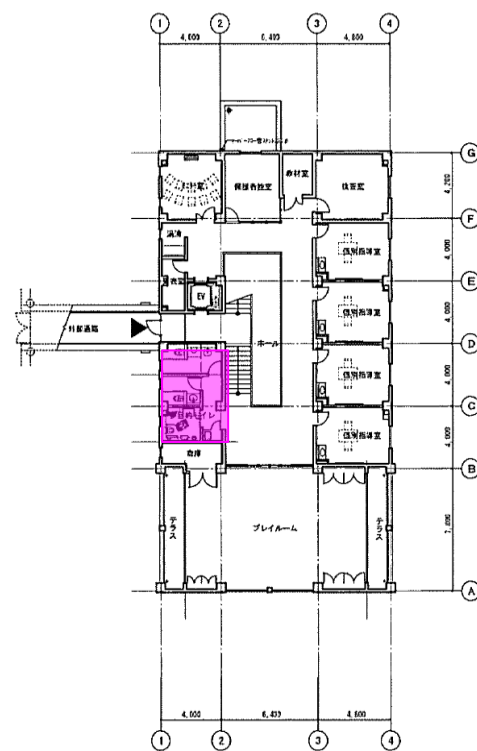

2 階平面図

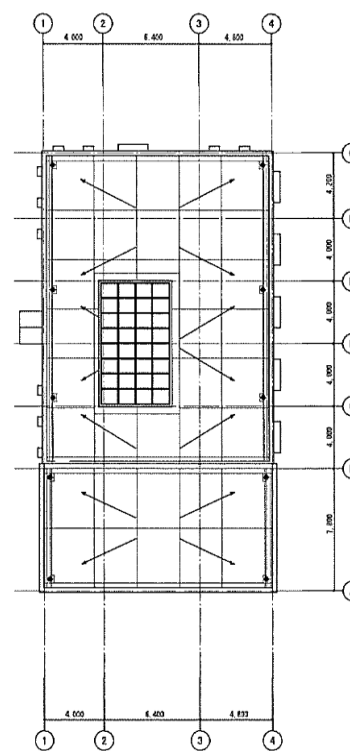

屋根伏図

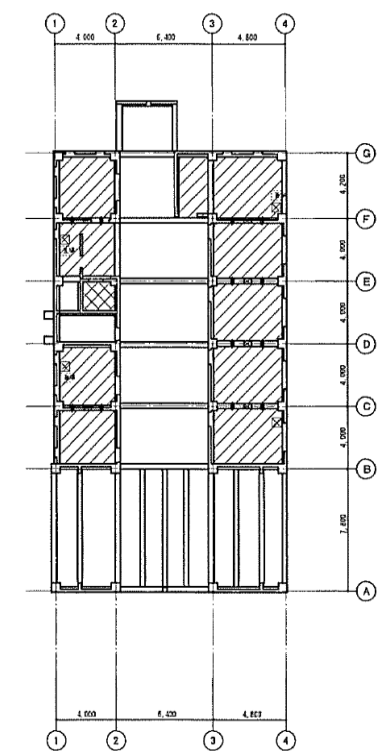

ビット図

- 特記以外は下記による
- 1 図は配管ビットを表し、特記なき限りビットF.L.=1F.L.-1.415
 - 2 面管ビット部は、均しコンクリート60t、砕石60tとする。
 - 3 図は、入換口500φを表す。
 - 4 図は、上杉通気口V.P.100φ、下杉通気口V.P.200φ半割を表す。
 - 5 図は表層を表す。
 - 6 図は点検口
 - 7 図はEVビットを表し、ビットF.L.=1F.L.-1.250
- ※ビット床と基礎梁下地の取合いには、止水板(ゴム発泡剤)を打ち込む。――

備考	岡設計	東京都建設局 109号	管理建築士 一級建築士 岡 隆 設計者 41145号	承認	調査	設計	設計年月 H24.3	川崎市まちづくり局施設整備部 担当課長課長補佐 査担当	No. A-11	工事名 はるひ野小中学校通級指導教室新築工事	図面名称 1 階平面図	Scale 1/200(A1) 1/400(A3)
----	-----	-------------	----------------------------	----	----	----	---------------	--------------------------------	-------------	---------------------------	----------------	------------------------------